


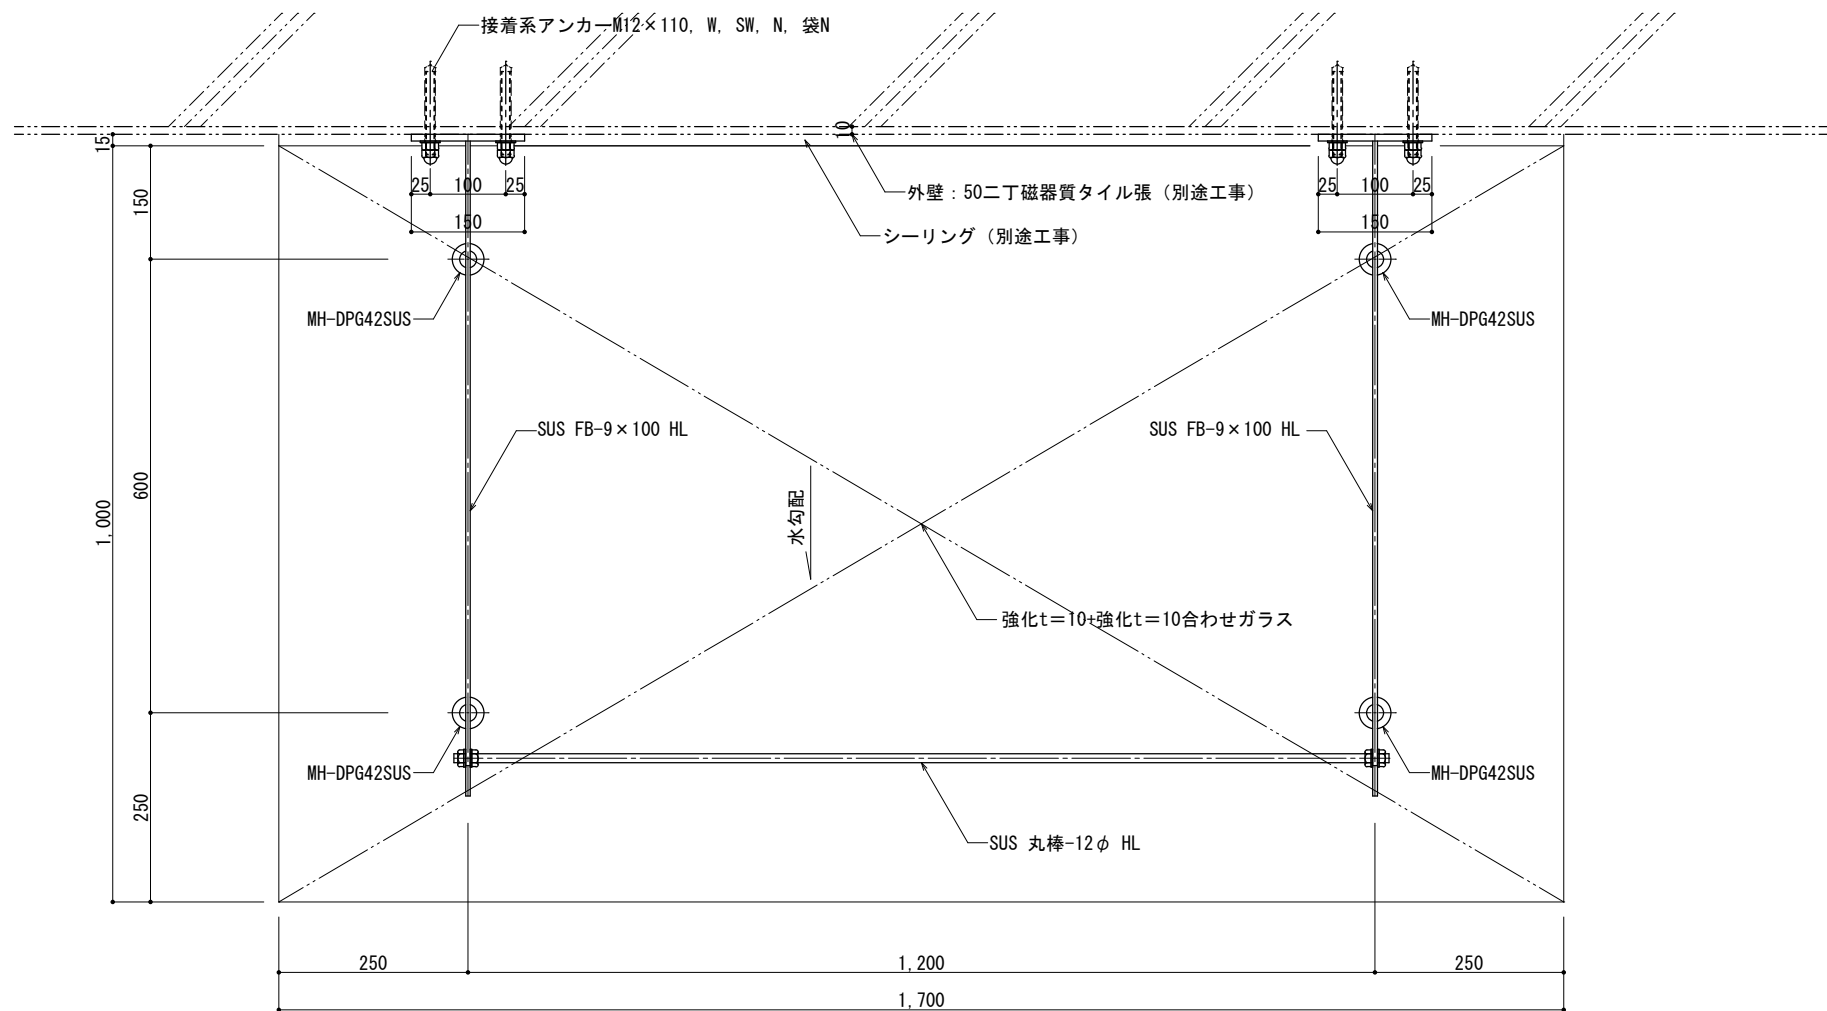


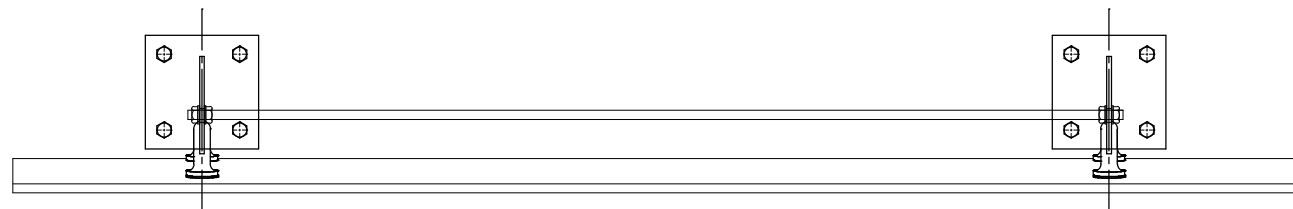

平面図

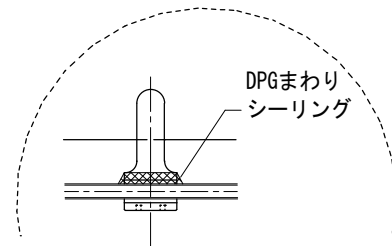

立面図

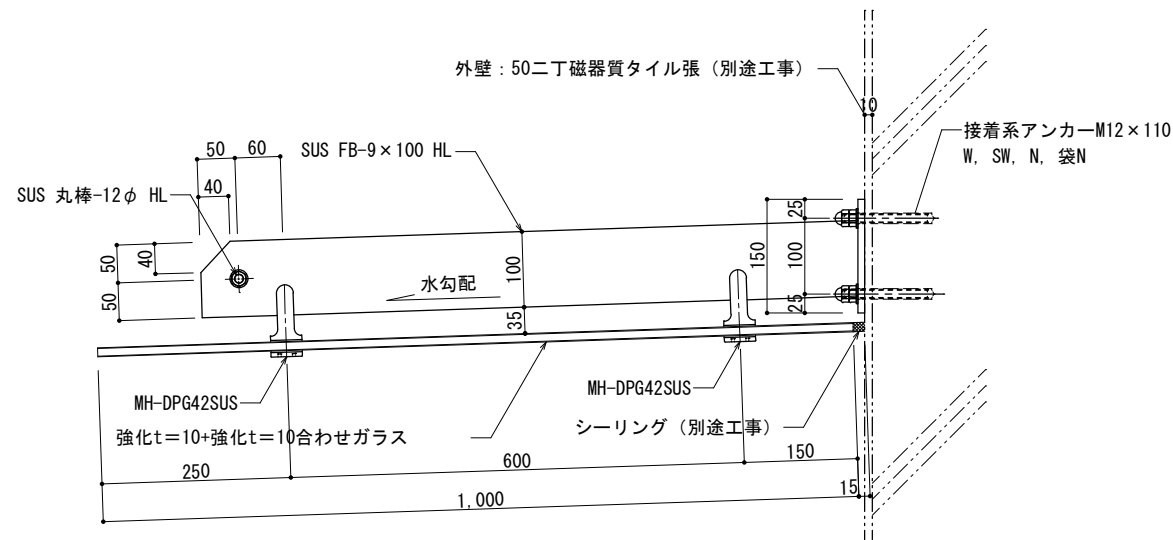

断面図

生活空間に輝きの演出を



御設計	殿	承認	校図	 丸豊 〒333-0836 埼玉県川口市安行橋在家 346-4 株式会社 丸豊建硝 TEL: 048-296-6767 (代) FAX: 048-294-3854 http://www.maruhou-k.com/	各種高級金属金物 特殊加工オーダー金物 門扉 手摺 階段 タラップ 窓木 ハネル シッター ガラス サッシ フロント	担当者	作図	工事名称	作図年月日	訂正年月日	スケール	No. 08-0000-00-0	
御施工	殿							図面名称 ガラス底 MH-GHP2003			A-1 1/5	図面番号	00