



支柱に対して
物干し金物取付けの場合
下地補強は不要とする

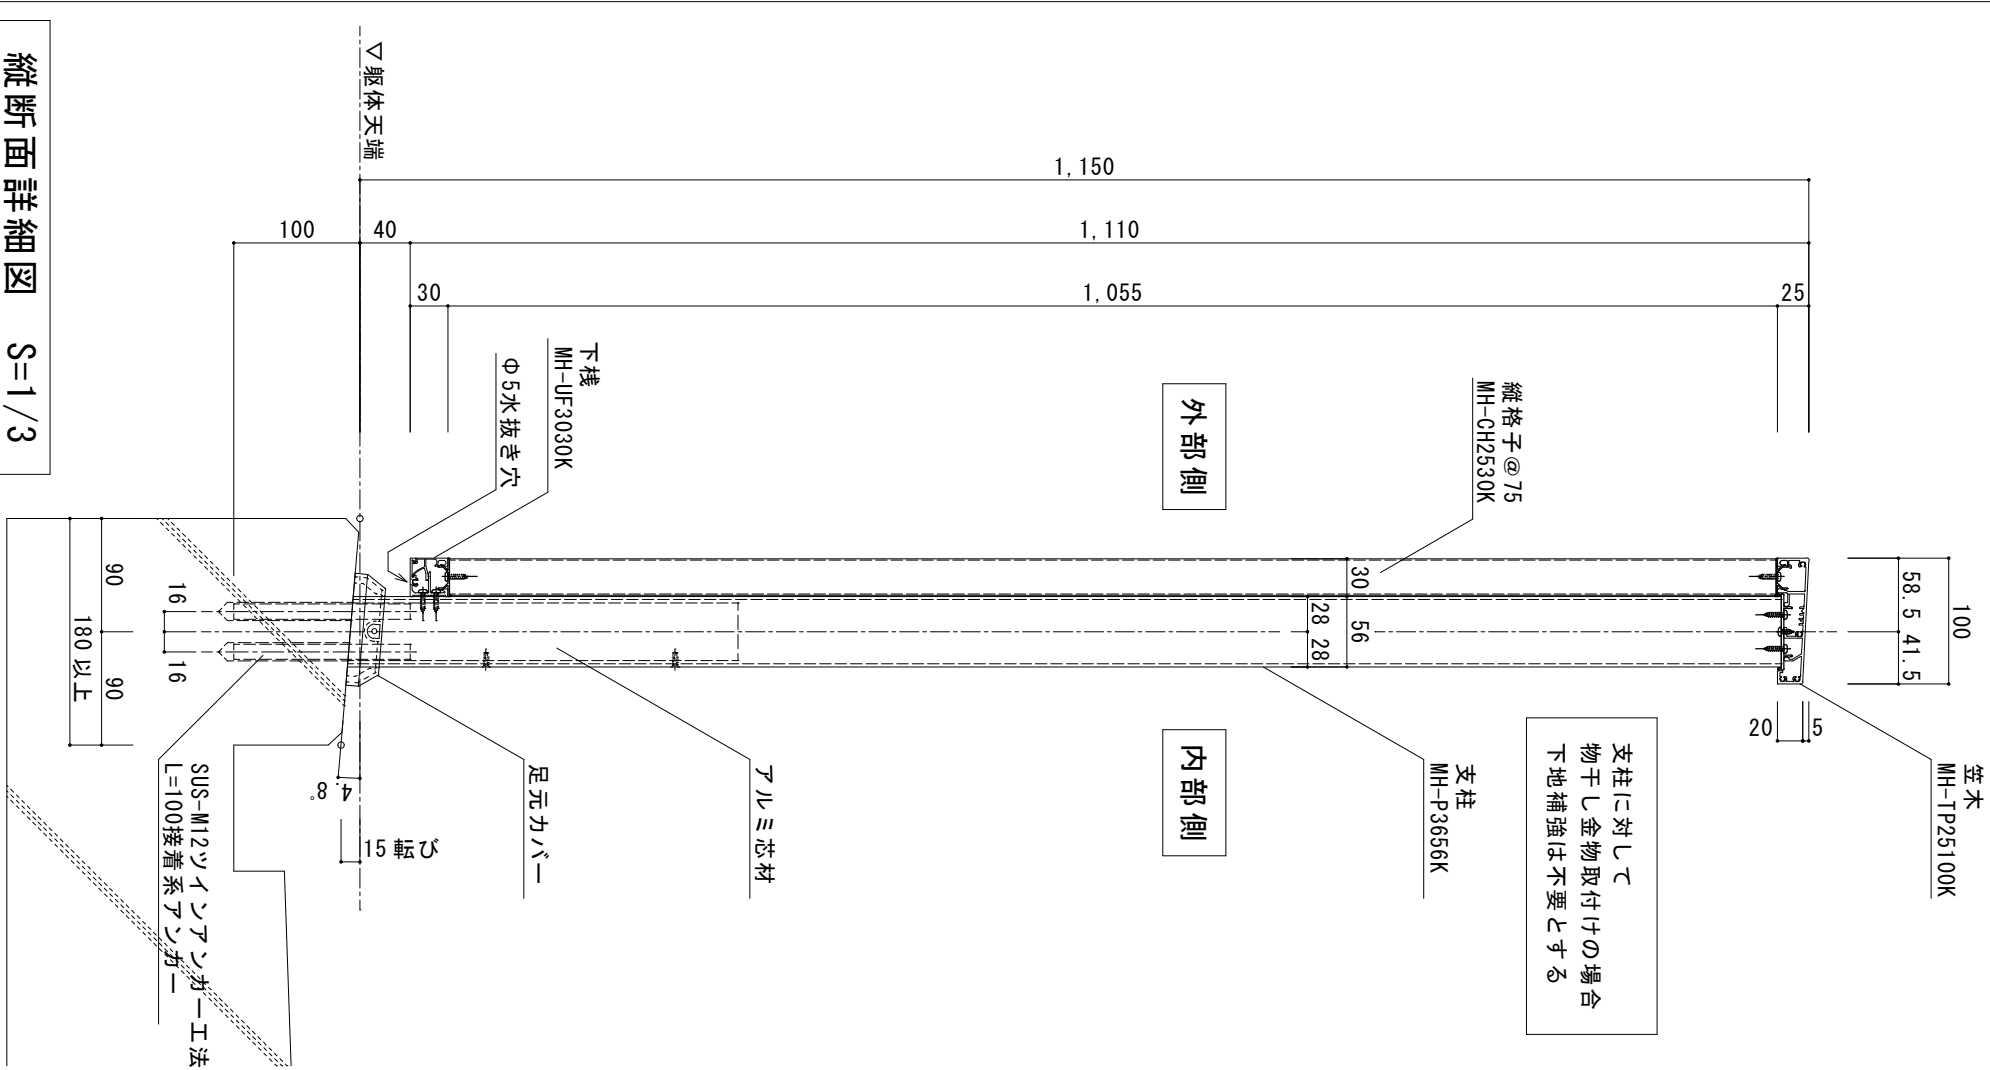


縦断面詳細図 S=1/3

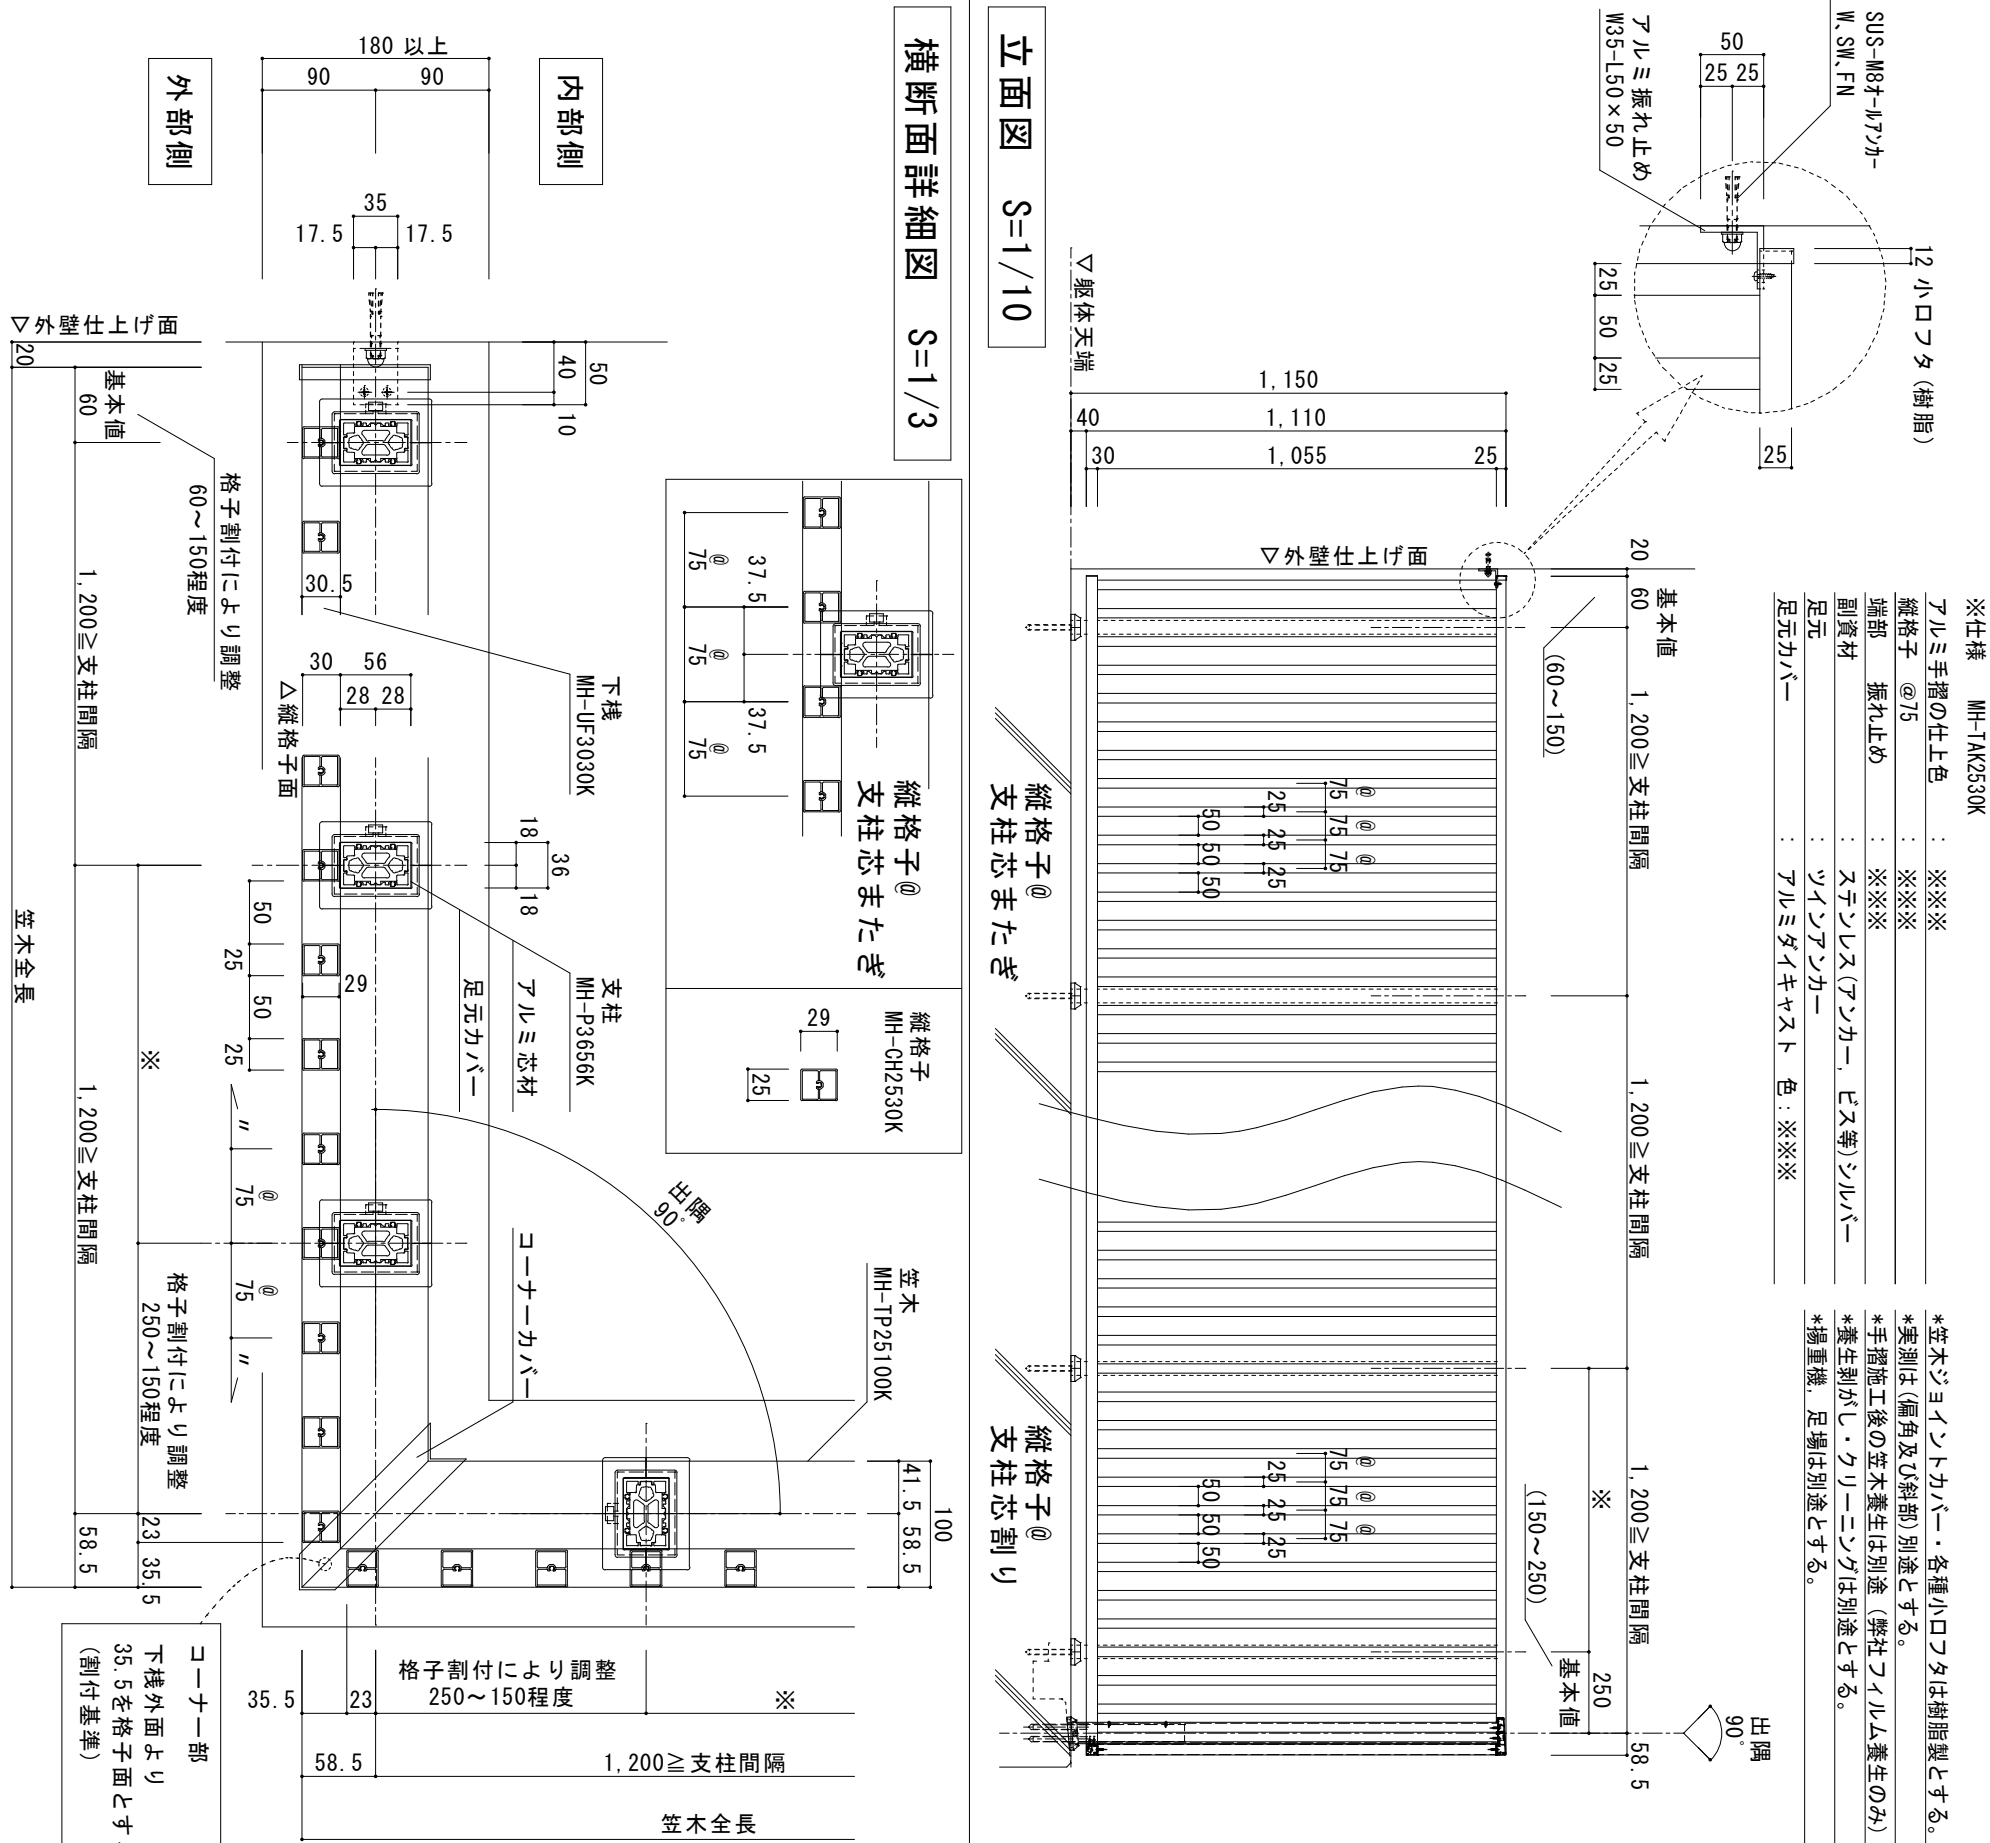

横断面詳細図 S=1/3

立面図 S=1/10

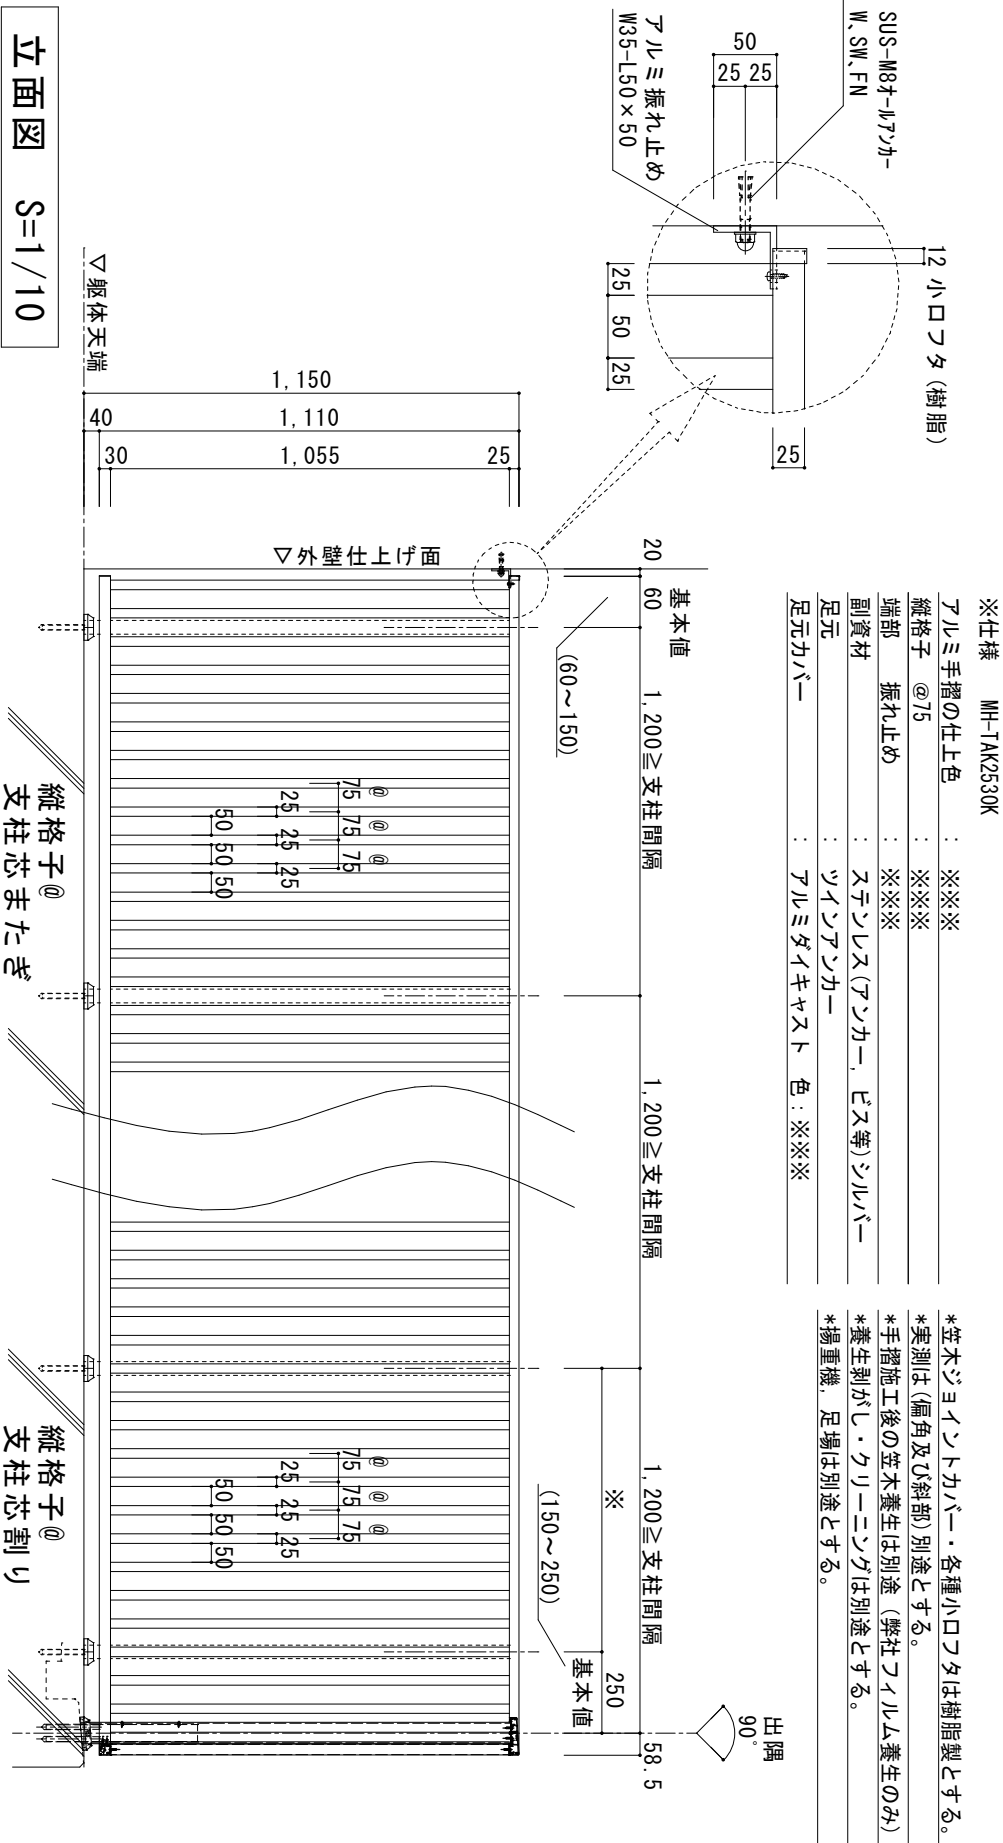

※仕様	MH-TAK2530K
アルミ手摺の仕上色	： ※※※
縦格子 @75	： ※※※
端部 振れ止め	： ※※※
副資材	： ステンレス(ブロンズ、ピス等)シルバー
足元	： ツインブロンズ
足元カバー	： アルミダイキャスト 色： ※※※

*笠木ジョイントカバー・各種小口フタは樹脂製とする。
*実測は(偏角及び斜部)別途とする。
*手摺施工後の笠木養生は別途(弊社フイルム養生のみ)
*養生剥がし・クレーニングは別途とする。
*揚重機、足場は別途とする。

御設計	殿	承認	検図	訂正年月日	スケール
御施工	殿				A1 1/3, 10
丸 豊 建 硝					
〒 333-0893 埼玉県川口市安行町在家346-4					
各種建築図面・金物 各種加工・オーダー金物 各種 塗装・印刷・カラー カラー・写真・イラスト					
TEL:048-598-0777(代) FAX:048-598-3851 HP: www.maruboshi.co.jp					