

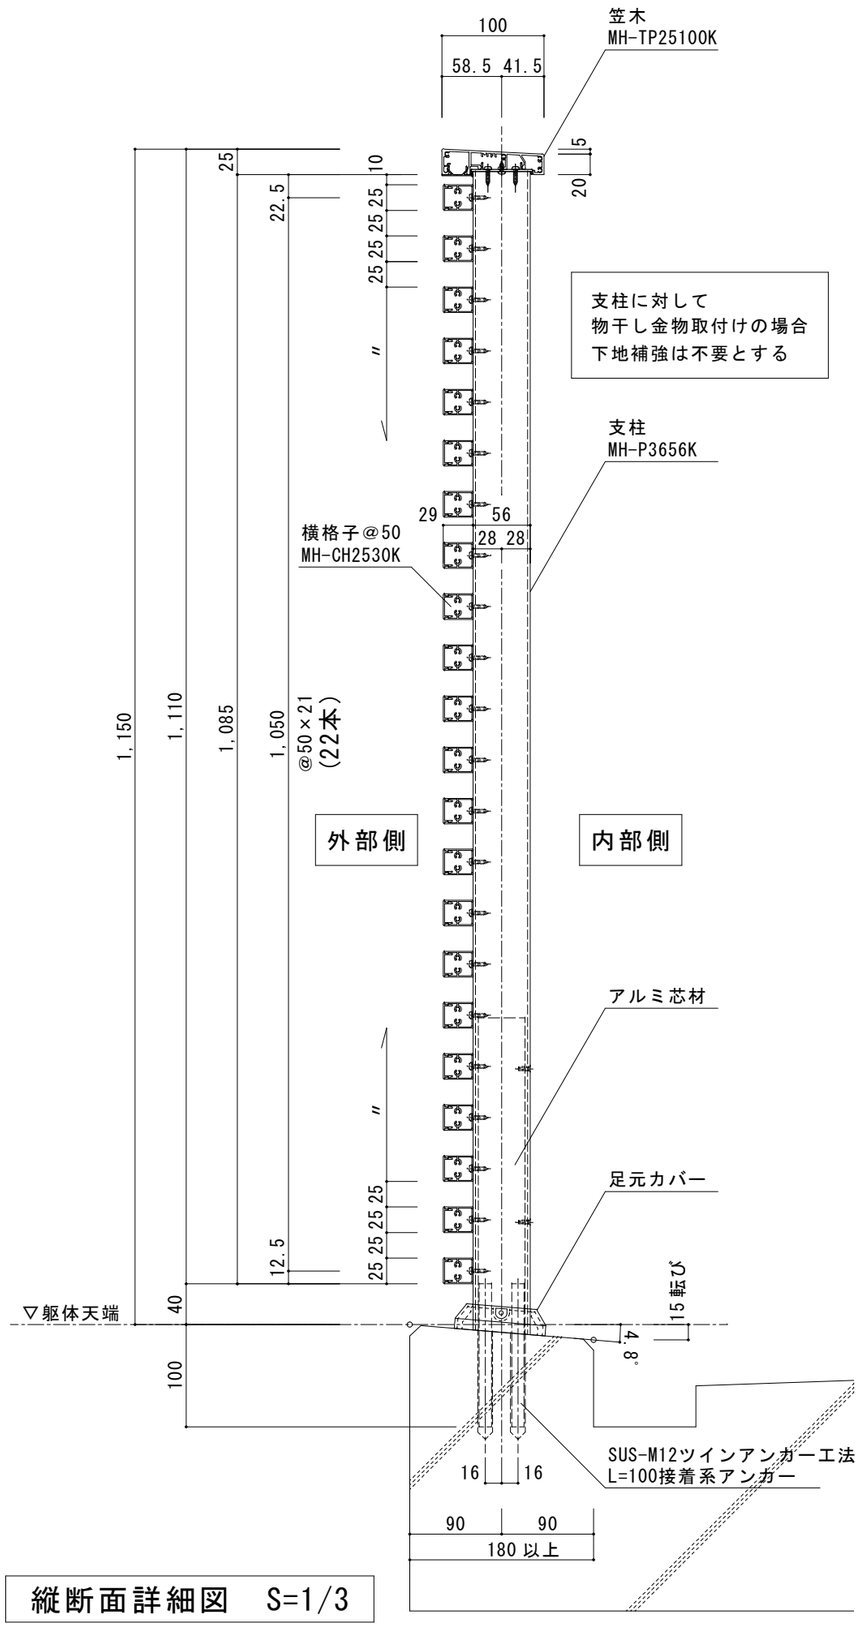


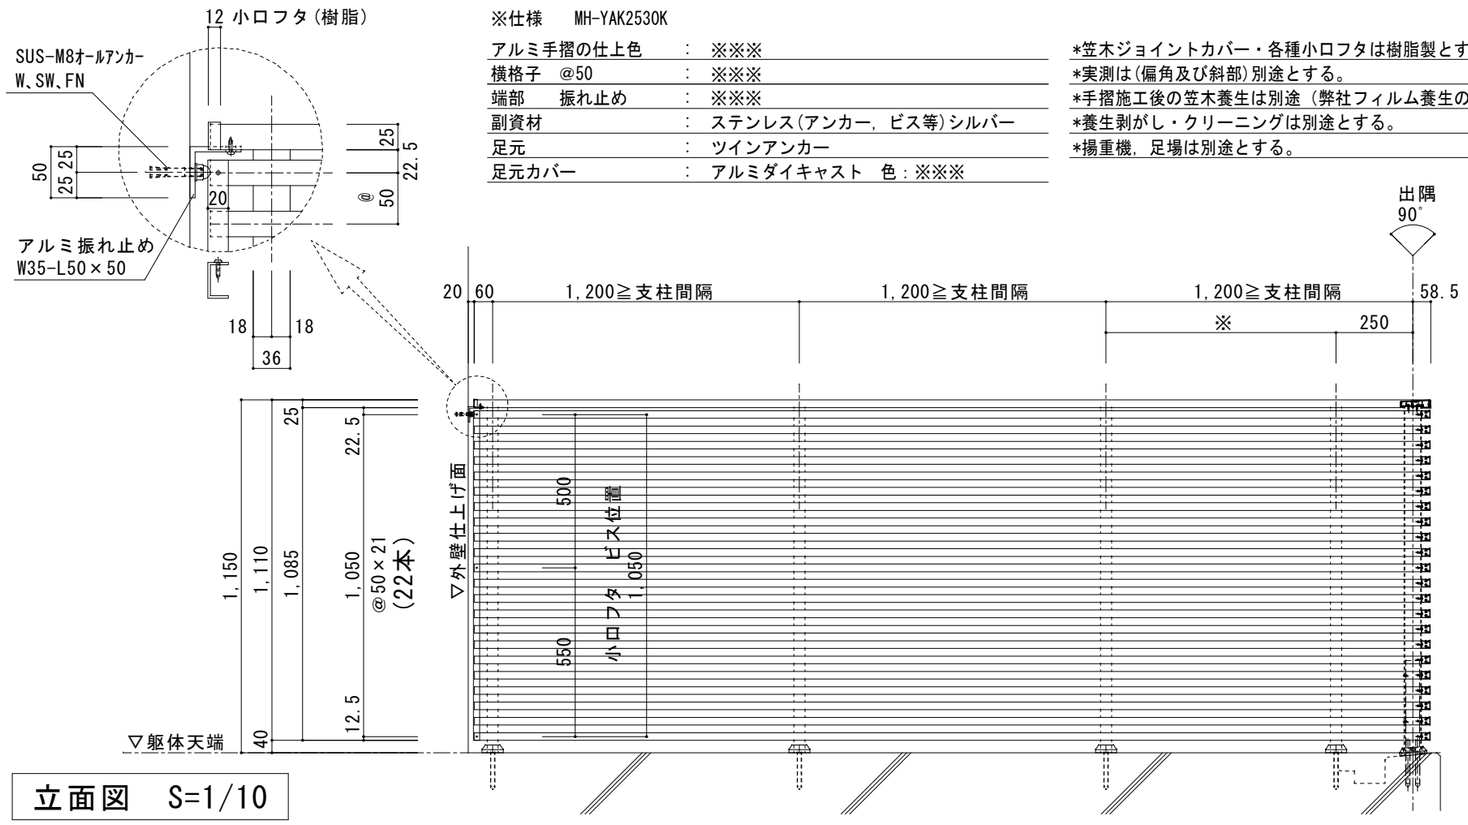

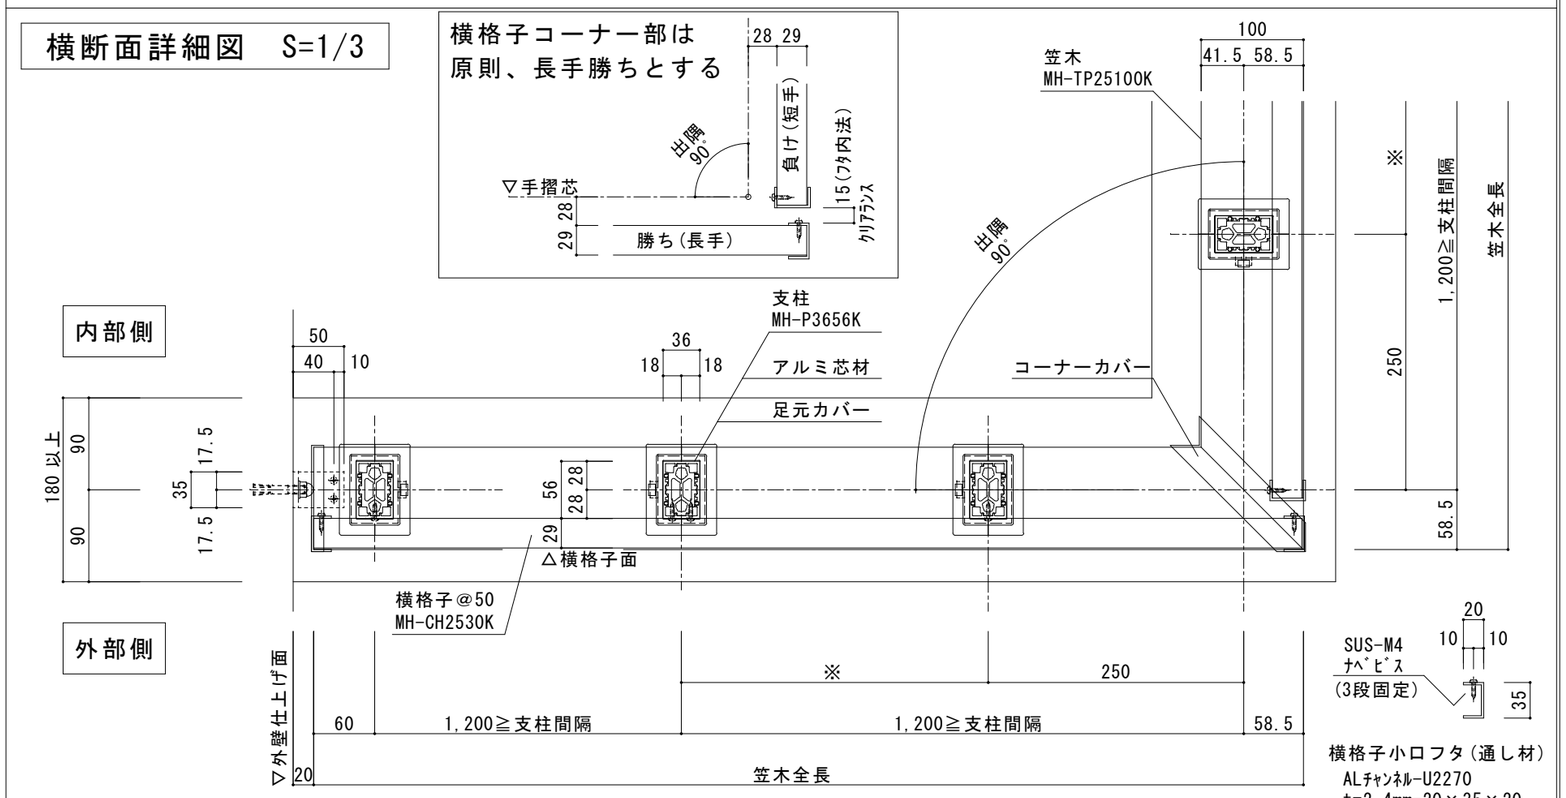

御設計	殿	承認	検図	丸豊 Maruhou	〒 333-0836 埼玉県川口市安行領在家３４６－４ 株式会社 丸豊建硝 TEL:048-296-6767(代表) FAX:048-294-3854 http://www.maruhou-k.com/	各種高級建築金物 特殊加工オーダー金物 門扉 手摺 階段 クラップ 笠木 パネル シャッター ガラス キャップ フロント	担当者	作図	工事名称	作図年月日	訂正年月日	スケール	図面番号
御施工	殿								図面名称 アルミ横格子手摺 @50 MH-YAK2530K 詳細図			A1 1/3,10	