
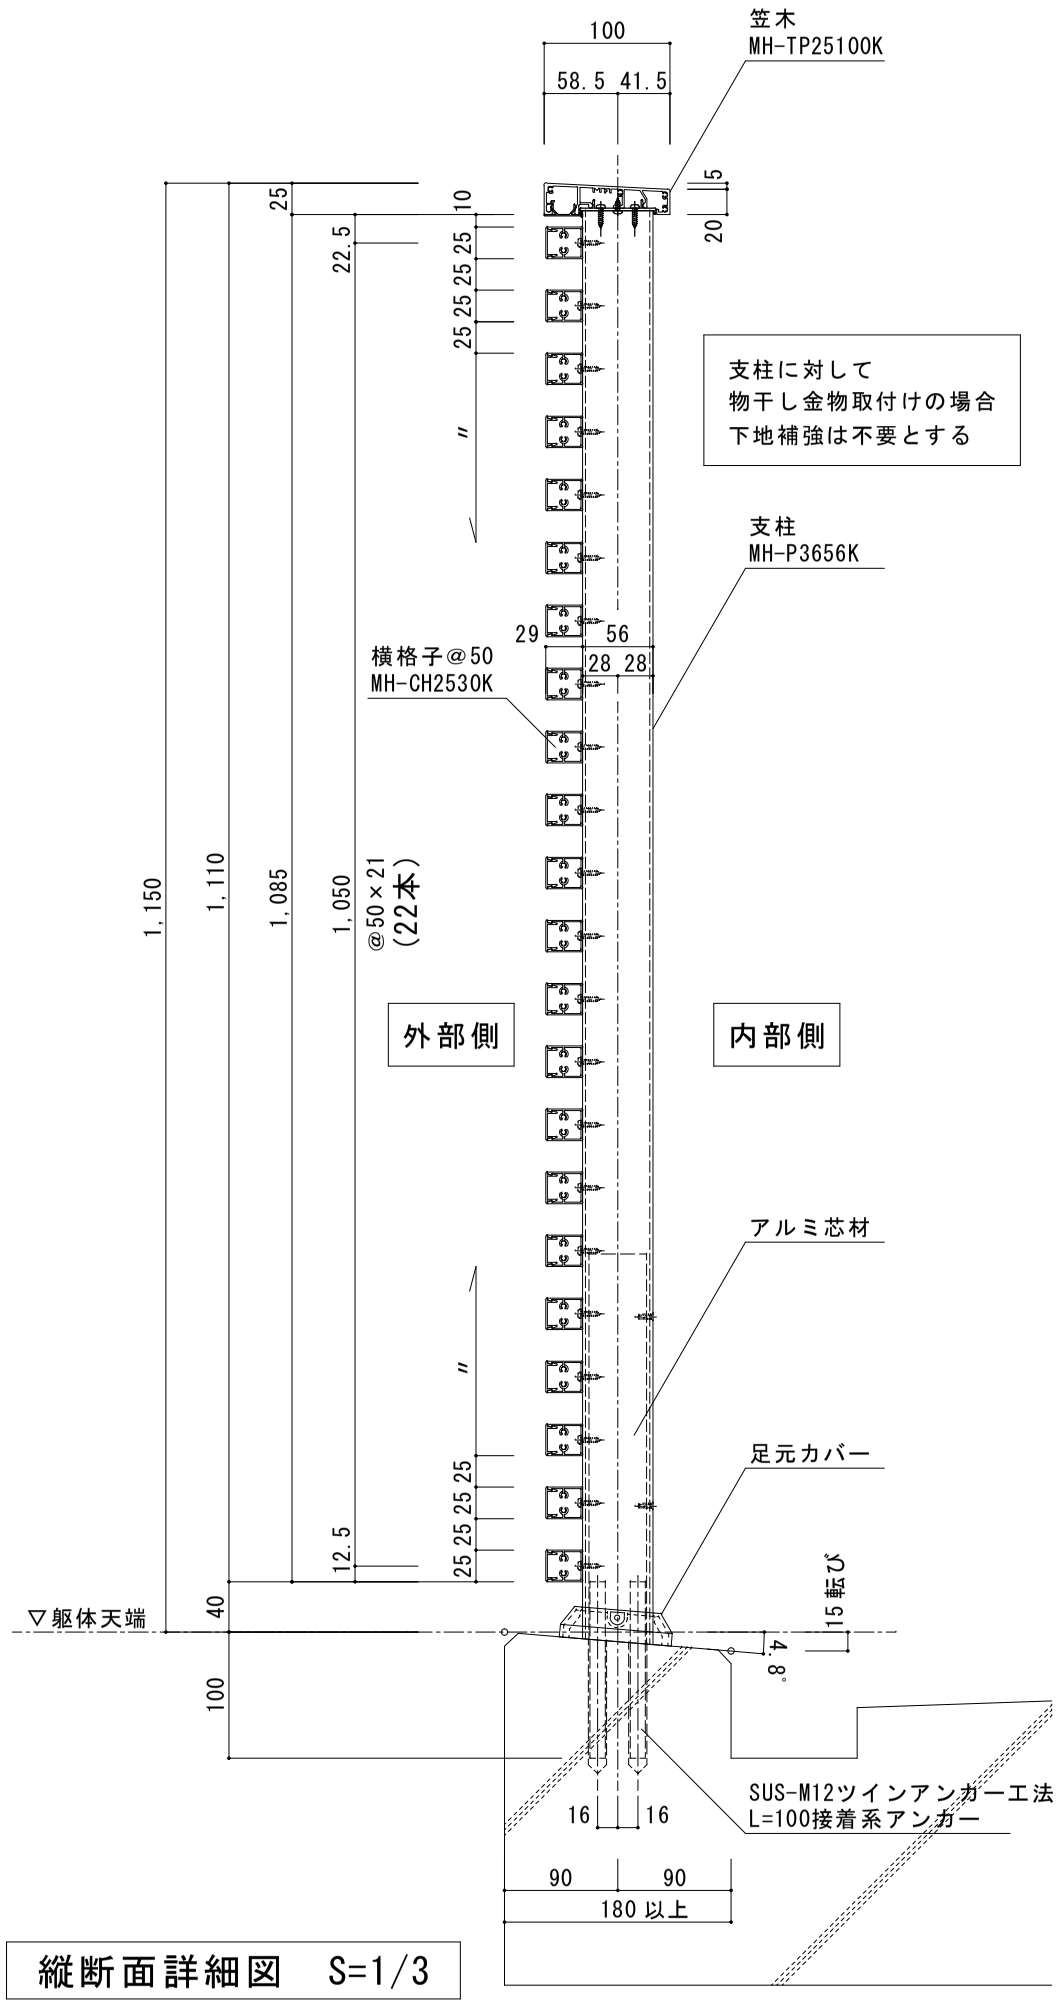


縦断面詳細図　S=1/3

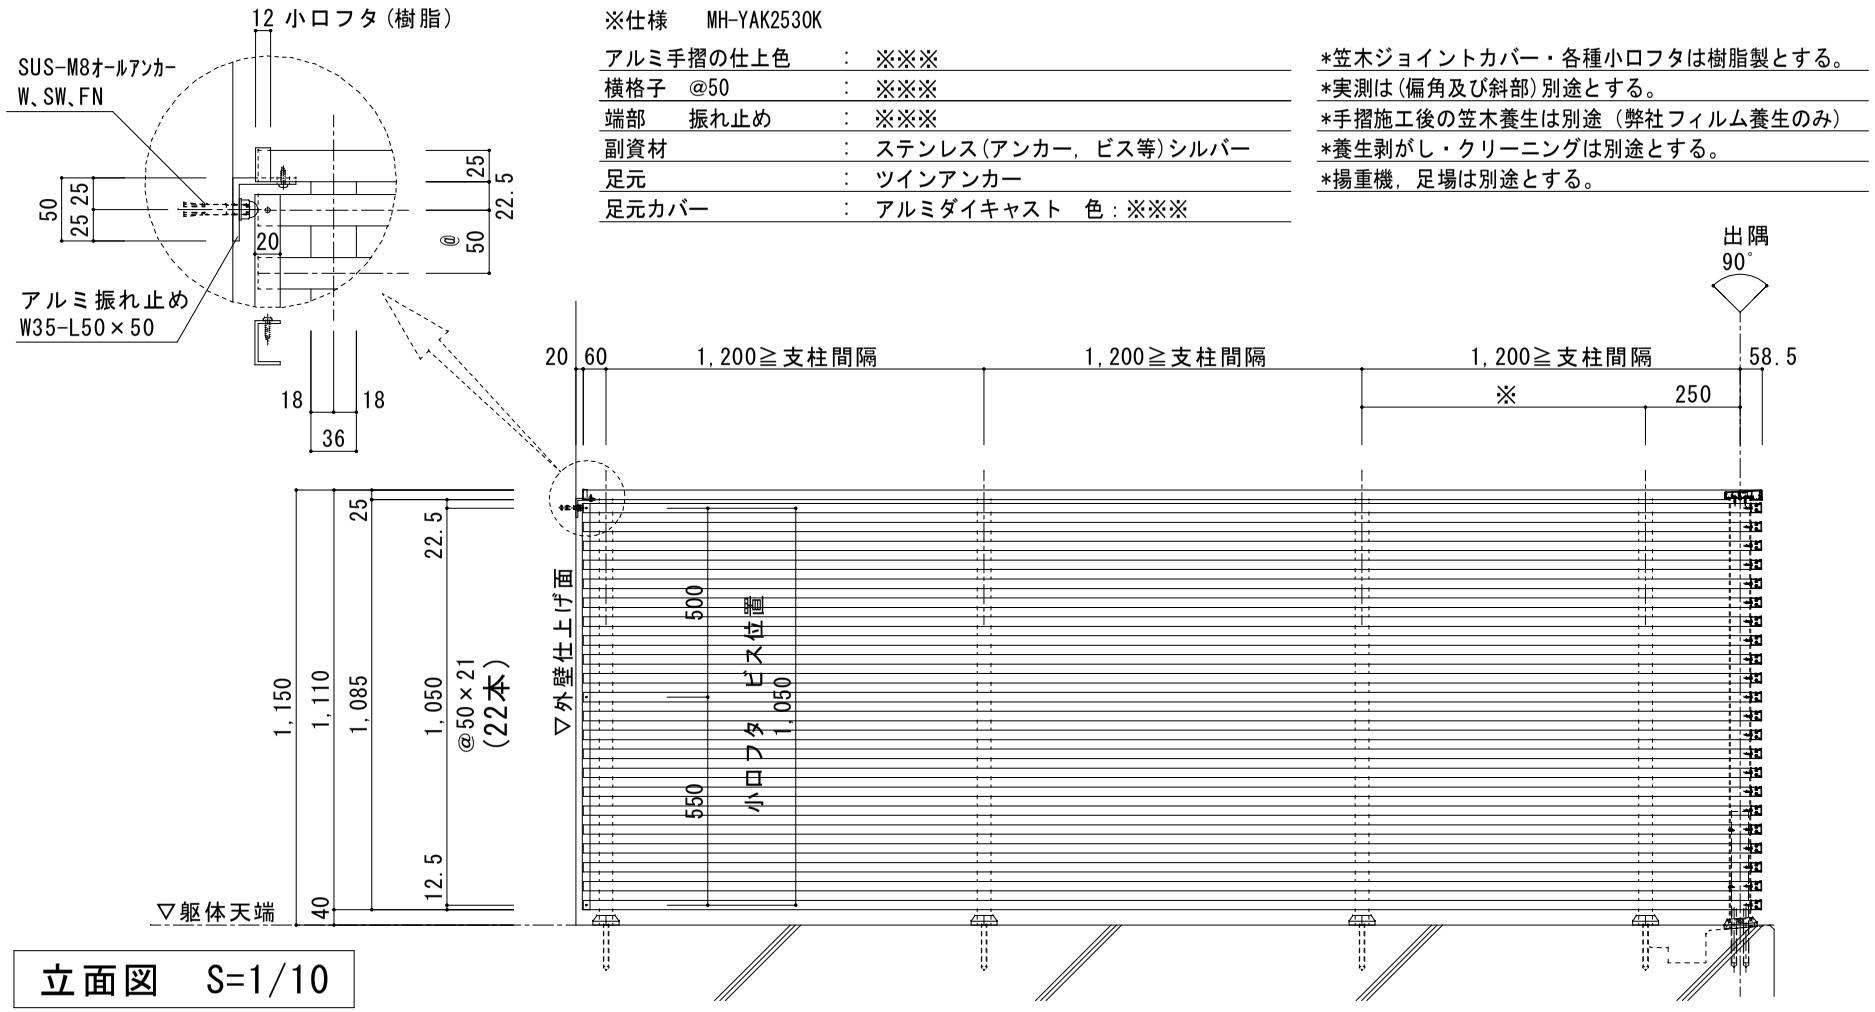


※仕様　MH-YAK2530K

アルミ手摺の仕上色	：	※※※
横格子　@50	：	※※※
端部　振れ止め	：	※※※
副資材	：	ステンレス(アンカー，ビス等)シルバー
足元	：	ツインアンカー
足元カバー	：	アルミダイキャスト　色：※※※

*笠木ジョイントカバー・各種小口フタは樹脂製とする。
*実測は(偏角及び斜部)別途とする。
*手摺施工後の笠木養生は別途（弊社フィルム養生のみ）
*養生剥がし・クリーニングは別途とする。
*揚重機，足場は別途とする。

立面図　S=1/10

横断面詳細図　S=1/3

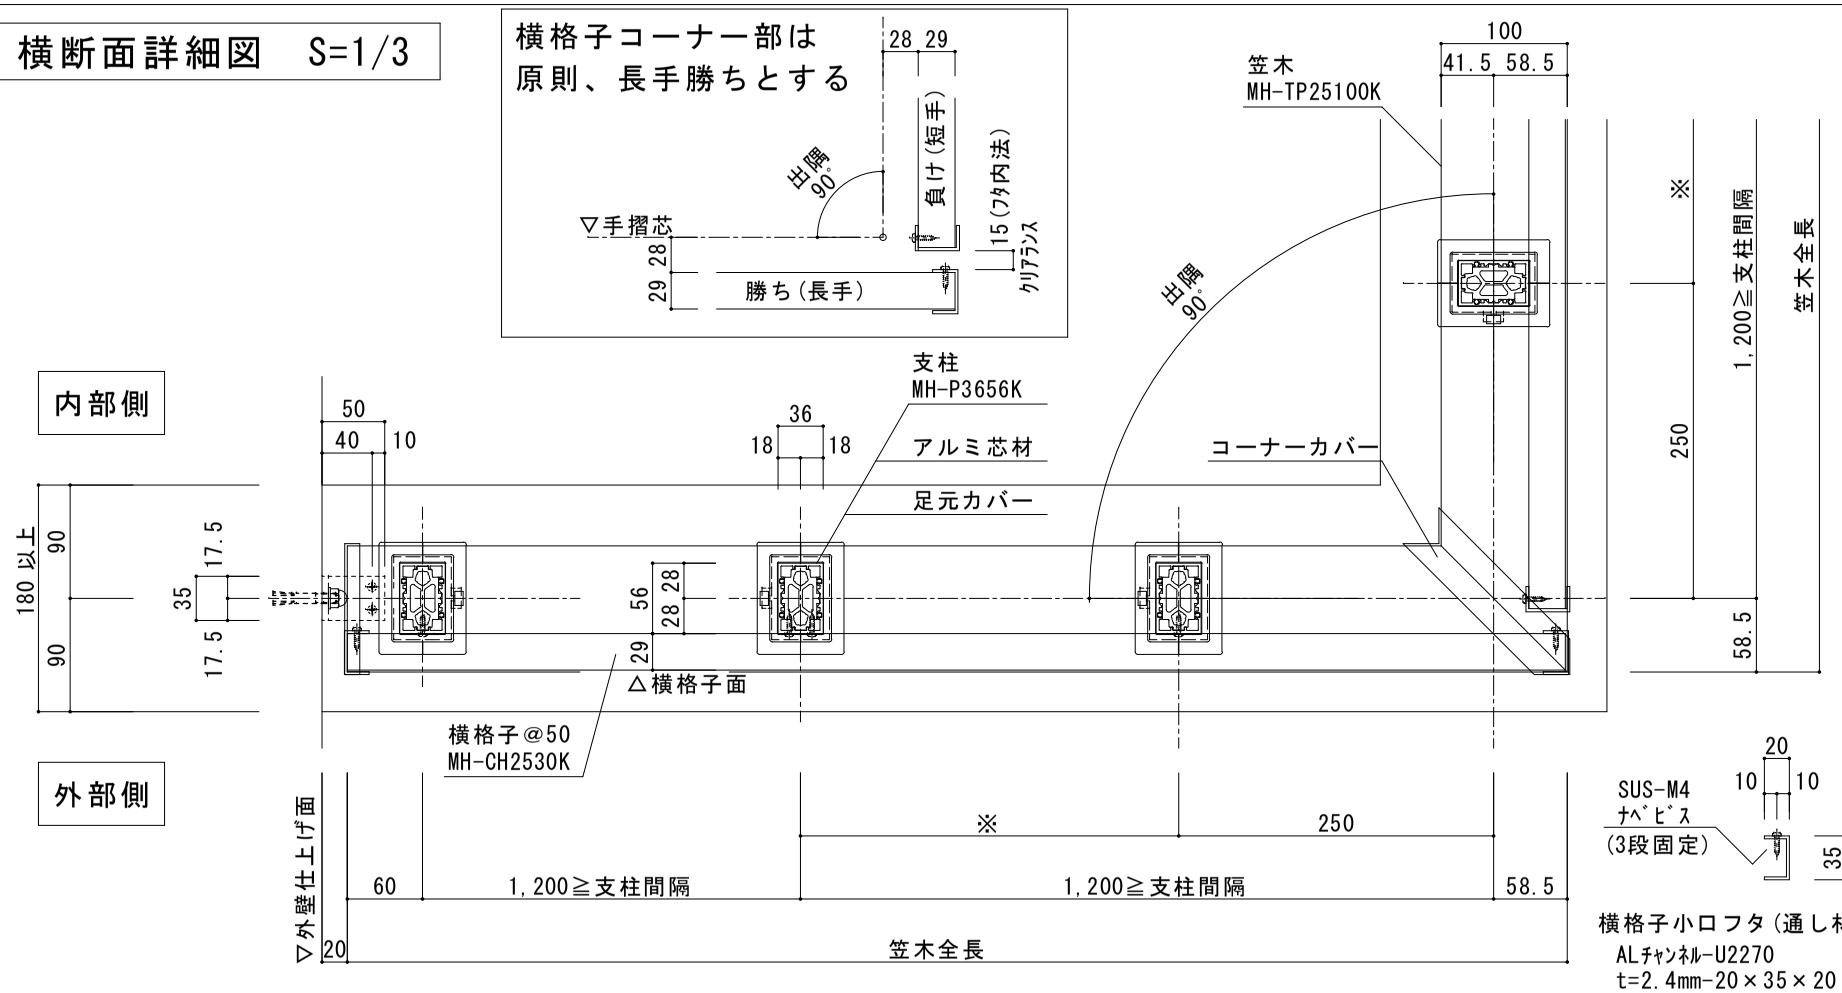

横格子小口フタ(通し材)
ALチャンネル-U2270
t=2.4mm-20×35×20

御設計	殿	承認	検図	丸豊 Maruhou	〒333-0836 埼玉県川口市安行領在家３４６－４ 株式会社 丸豊建硝 TEL:048-296-6767(代表) FAX:048-294-3854 http://www.maruhou-k.com/	各種高級建築金物 特殊加工オーダー金物 門扉 手摺 面格子 クラップ 笠木 パネル シャッター ガラス サッシ フロント	担当者	作図	工事名称	作図年月日	訂正年月日	スケール	図面番号
御施工	殿								図面名称 アルミ横格子手摺　@50　MH-YAK2530K　詳細図			A1　1/3,10	