



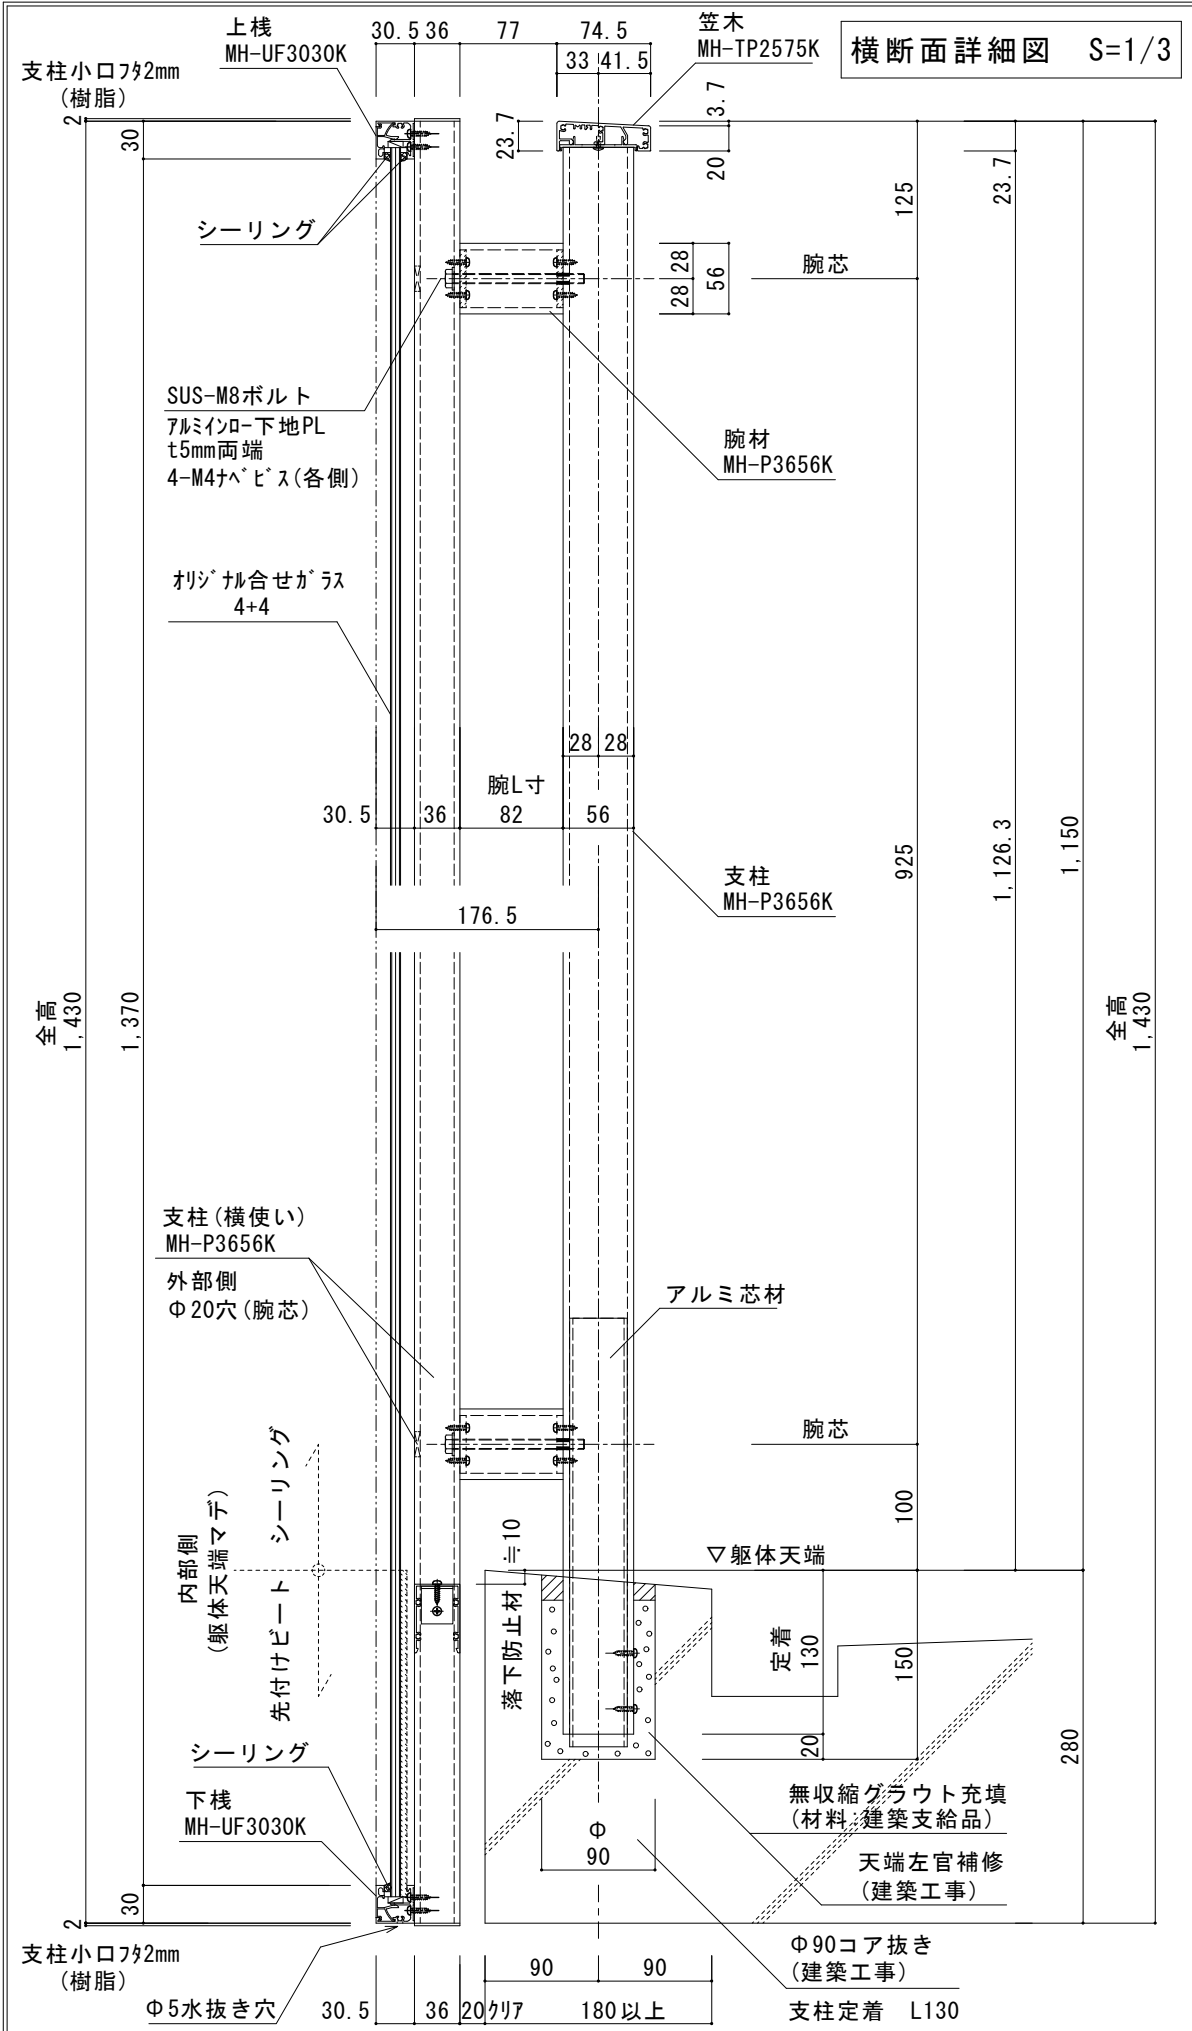


御設計	股	承認	検図	株式会社 丸豊建硝 〒 333-0836 埼玉県川口市安行領在家3-4-4 TEL: 048-296-6767 (代表) FAX: 048-294-3854 http://www.maruhou-k.com/
御施工	股			

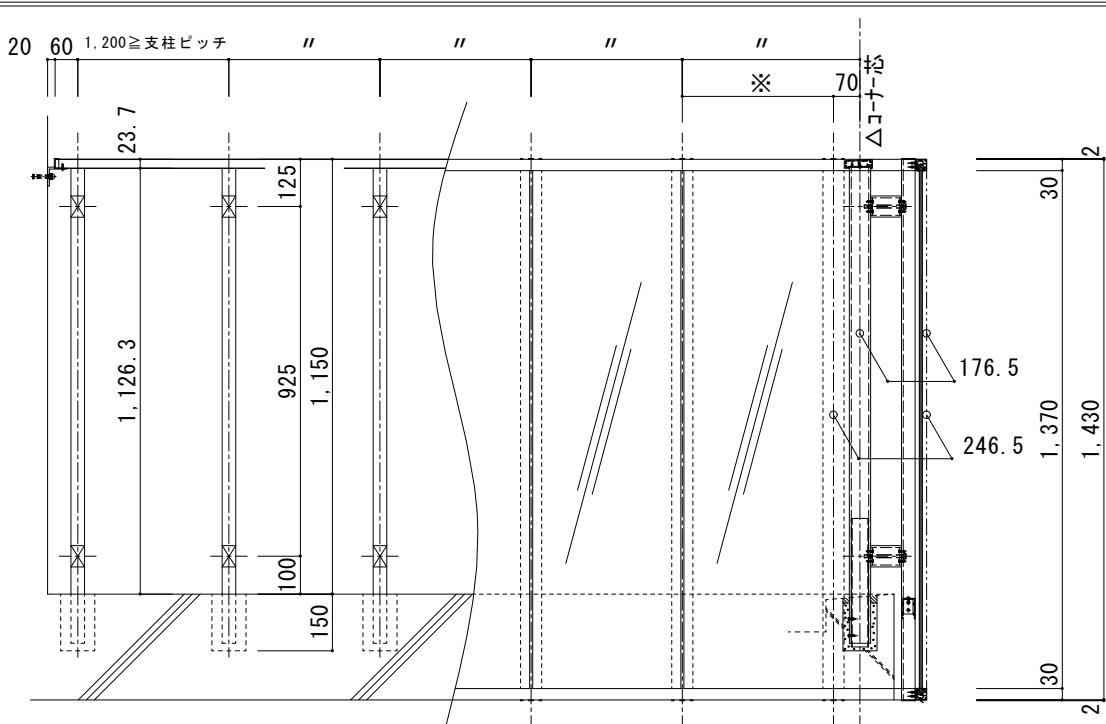

※仕様	MH-GFA25100K
アルミ手摺の仕上色	※※※
ガラス色	※※※
シーリング	※※※
先付けビート(内部側)	※※※
バック材	※※※
落下防止材	※※※
端部 振れ止め	※※※
副資材	ステンレス(アンカー、ビス等)シルバー
足元	Φ90コア抜き(建築工事)

*笠木ジョイントカバー・各種小口フタは樹脂製とする。
*実測は(偏角及び斜部)別途とする。
*手摺施工後の笠木養生は別途(弊社フィルム養生のみ)
*養生剥がし・クリーニングは別途とする。
*揚重機、足場は別途とする。

立面図 S=1/10

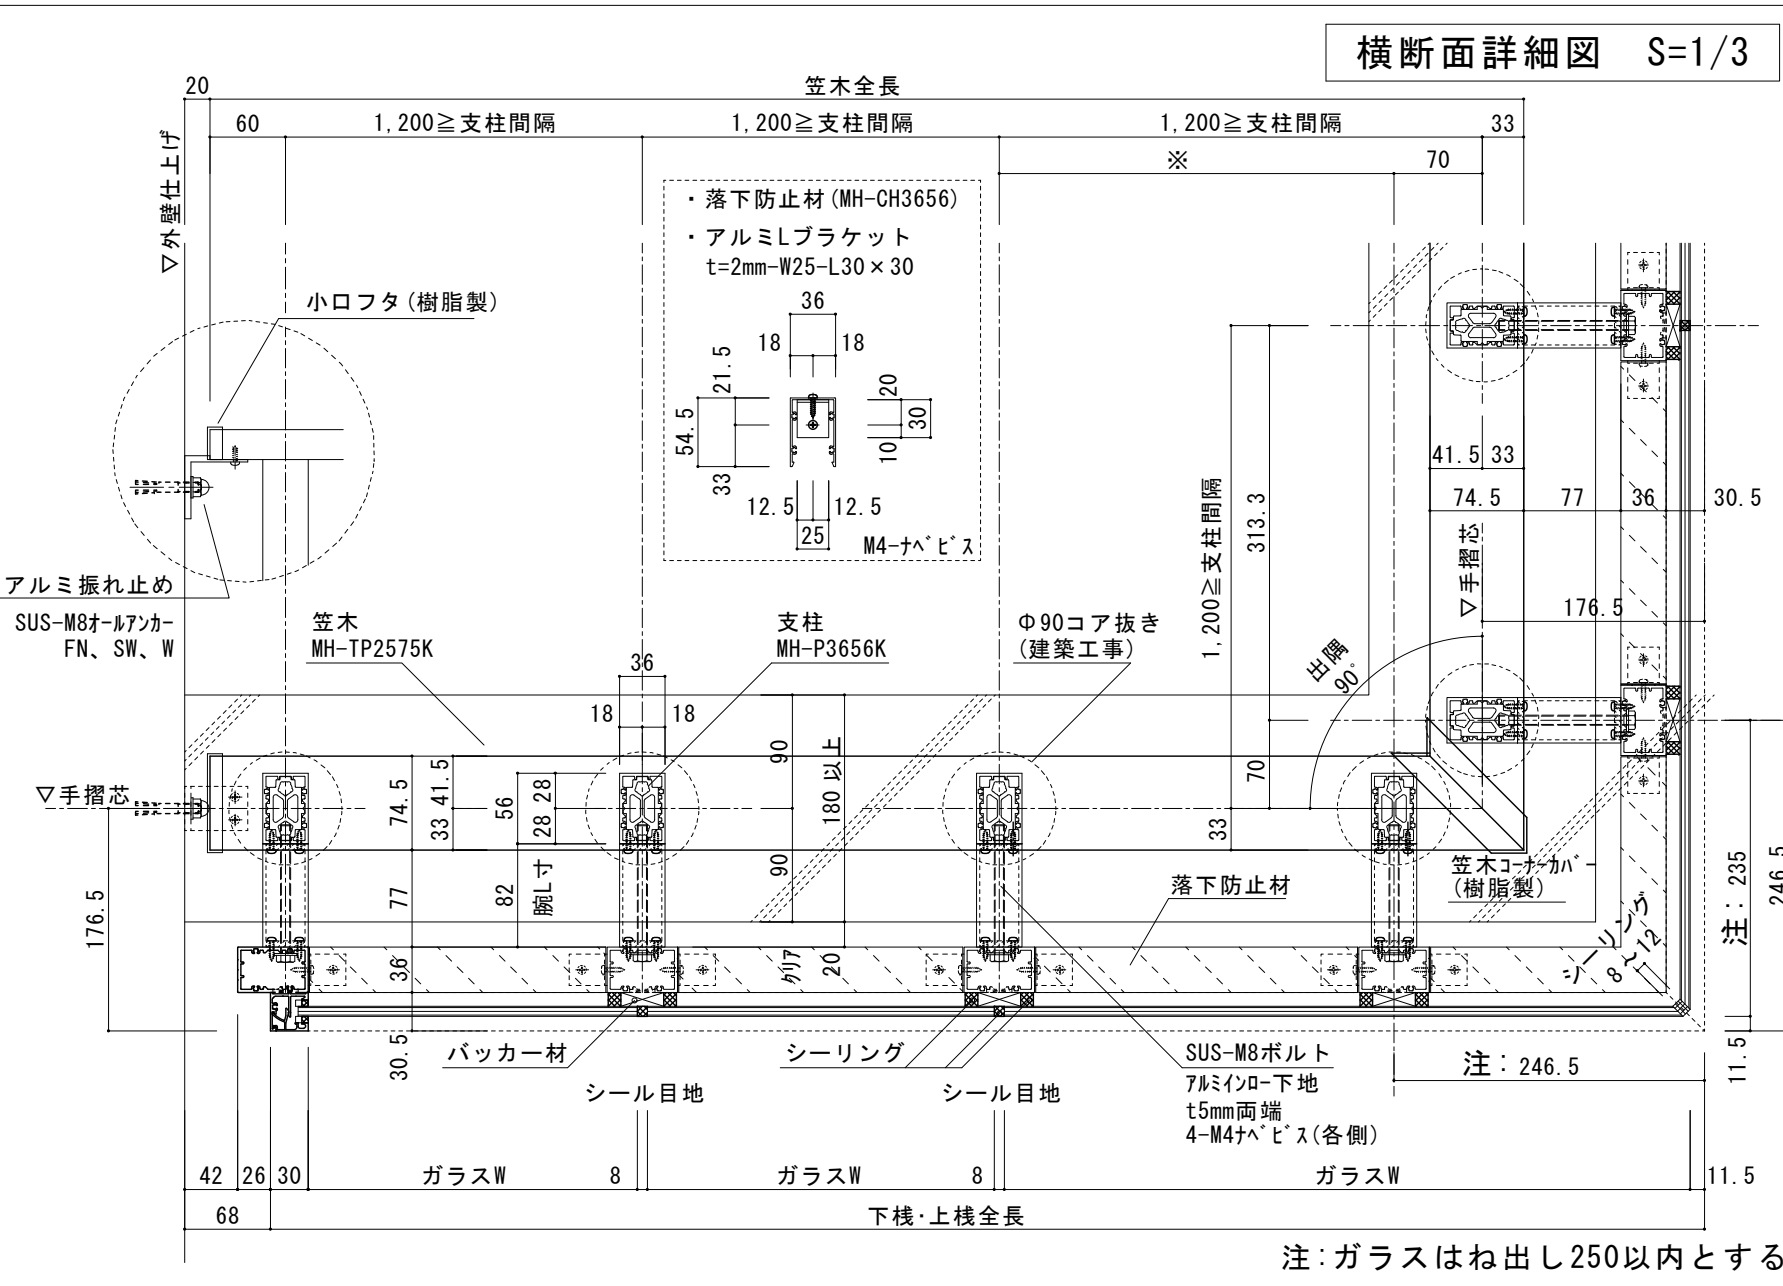

担当者	作図	工事名称	作図年月日	訂正年月日	スケール	図面番号
		図面名称				

注: ガラスはね出し250以内とする