

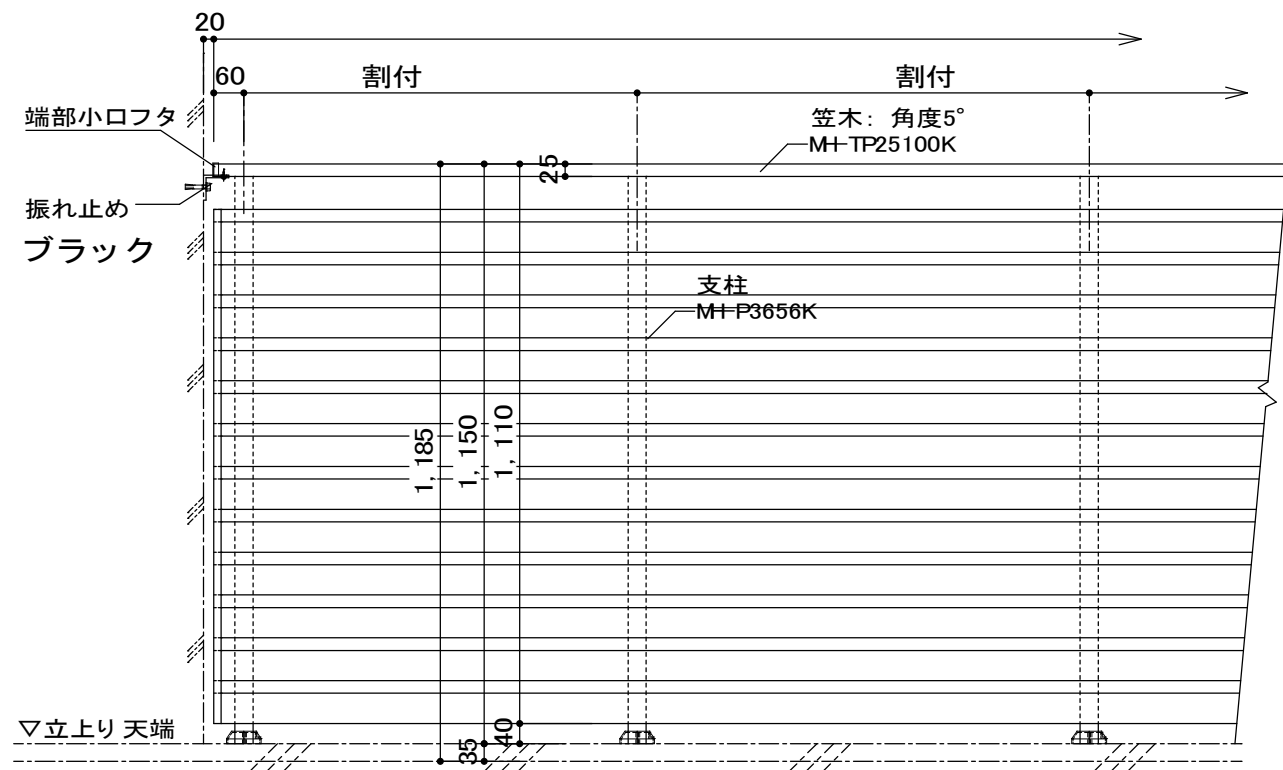


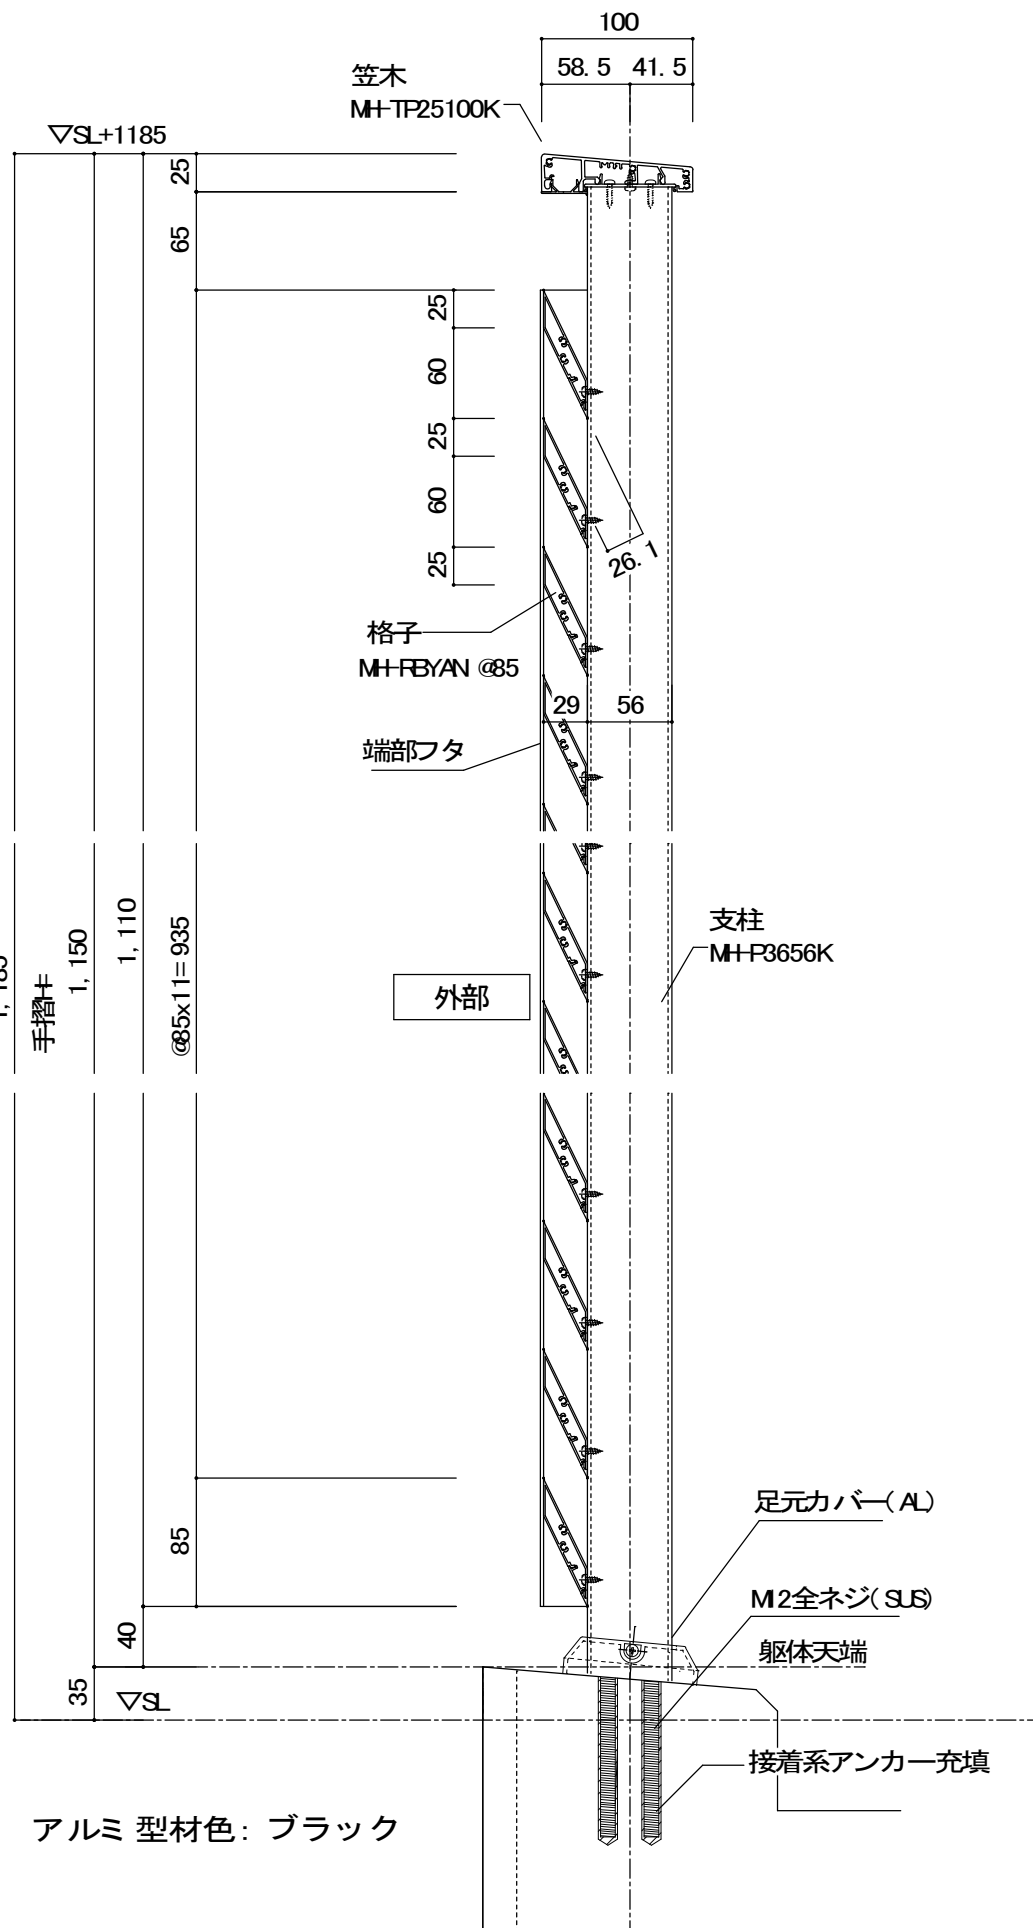

外観図

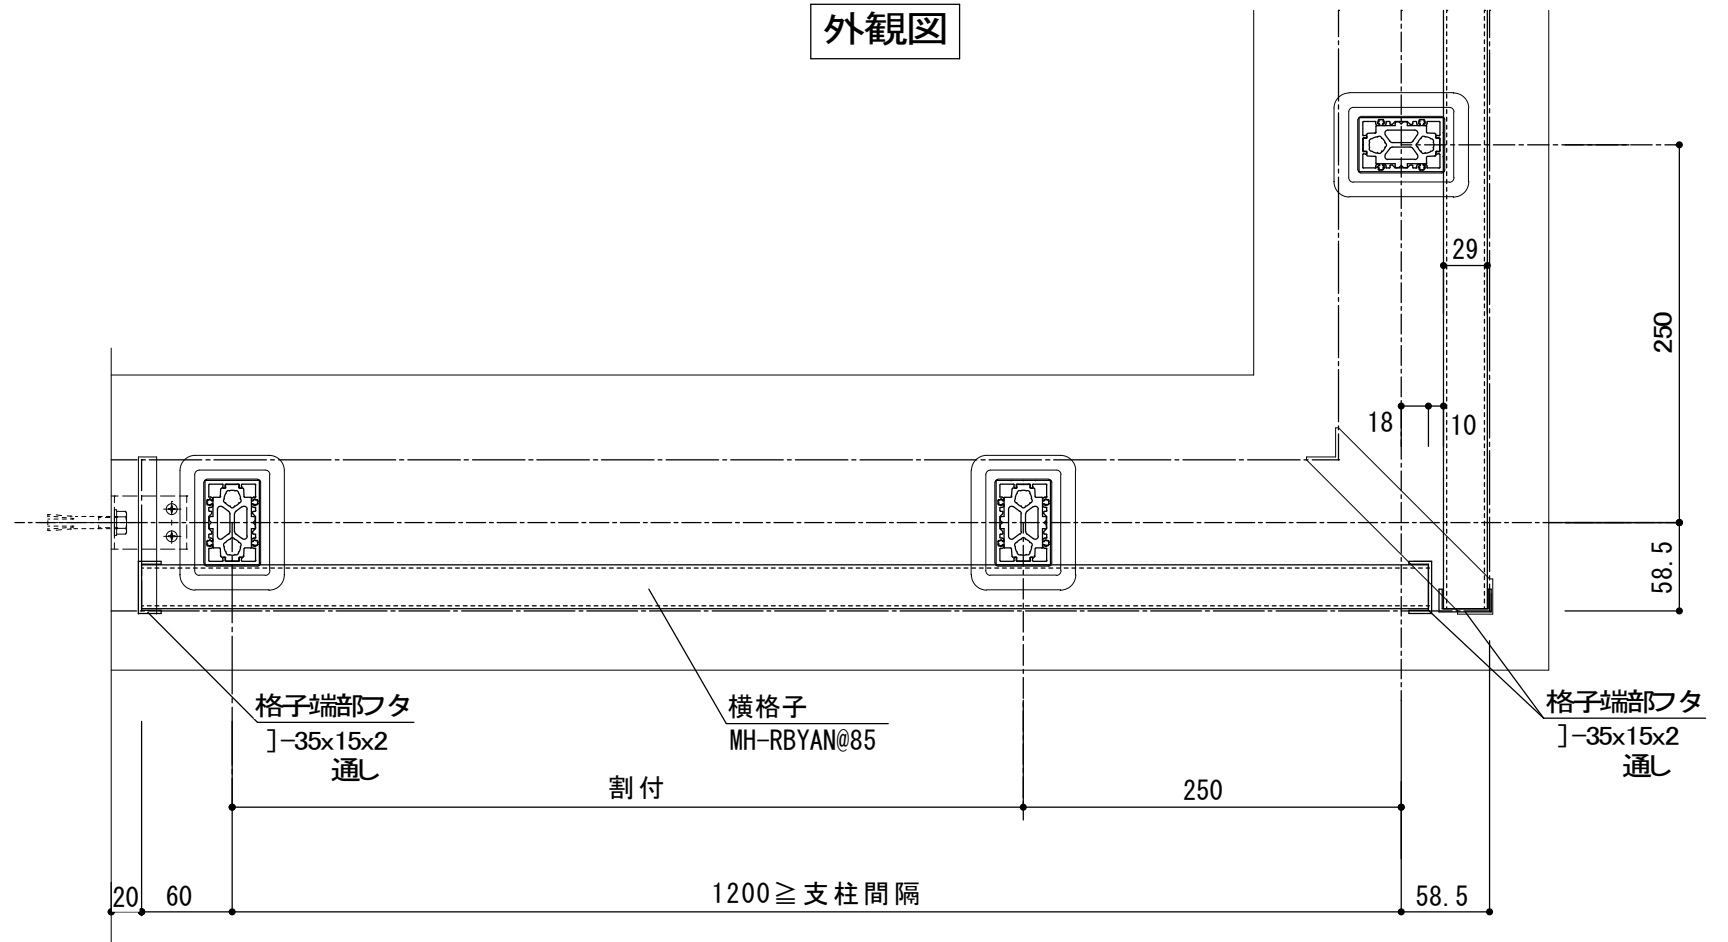

外部

横断面詳細



設 計	殿	受領印	検 図	 丸 豊 株式会社 丸 豊 建 硝 TEL:048-296-6767(代表) FAX:048-294-3854 http://www.maruhou-ck.com/	〒333-0836 埼玉県川口市安行領在家3 4 6 - 4 各種高級建築物 特殊加工オーダー金物 門扉 手摺 階段 クラップ 窓枠 パネル シッター ガラス サッシ フロント	担当者	作 図	工事名		作図年月日	訂正年月日	スケール	No.	
施 工	殿					図面名称	アルミ横格子手摺 MH-RBYAN2560K	2021. 12. 20		1/5	図面番号			