



生活空間に輝きの演出を

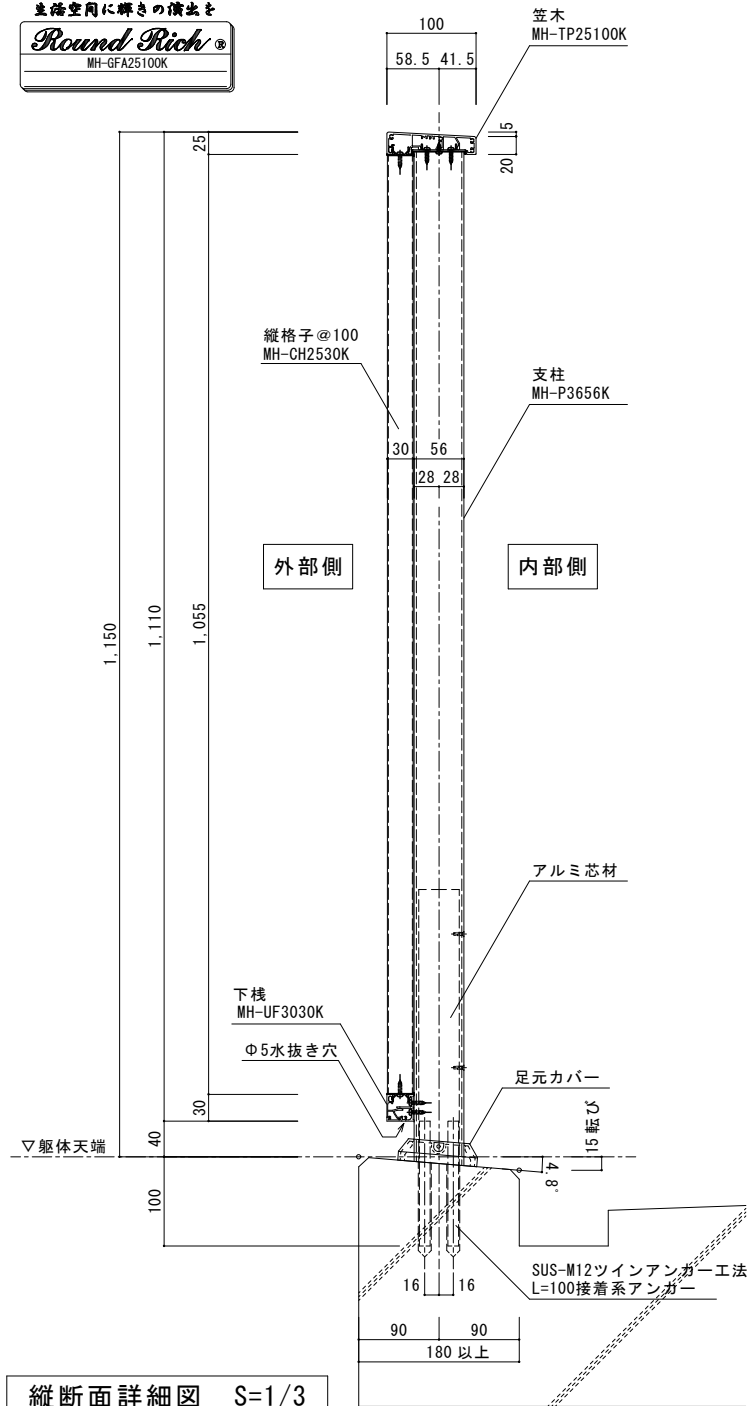


縦断面詳細図 S=1/3

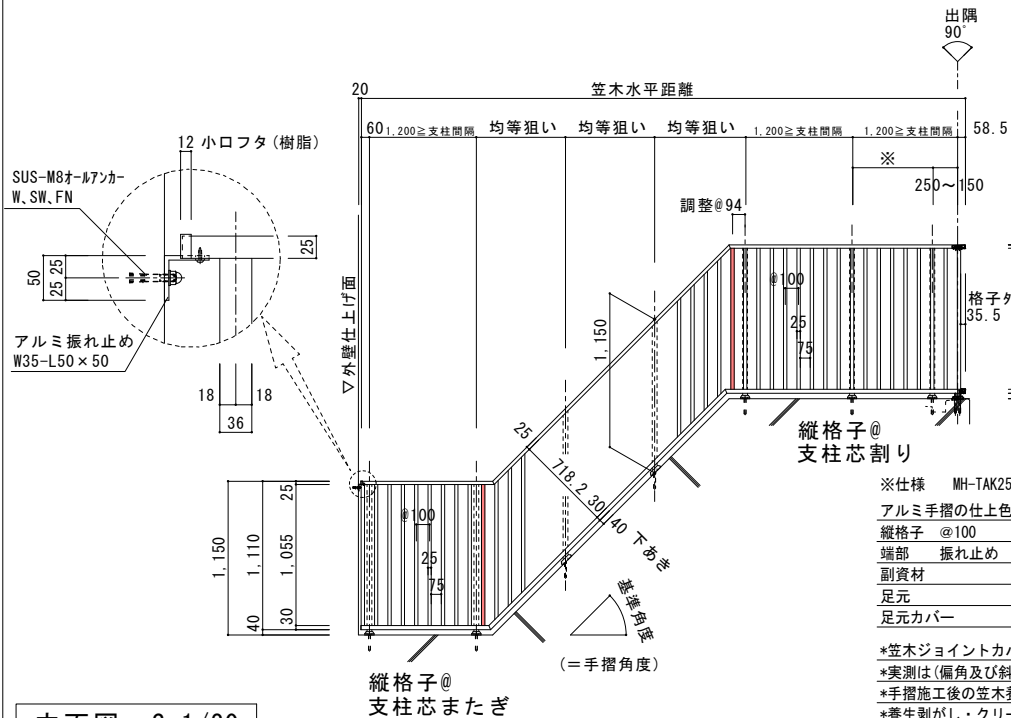

立面図 S=1/20

横断面詳細図 S=1/3

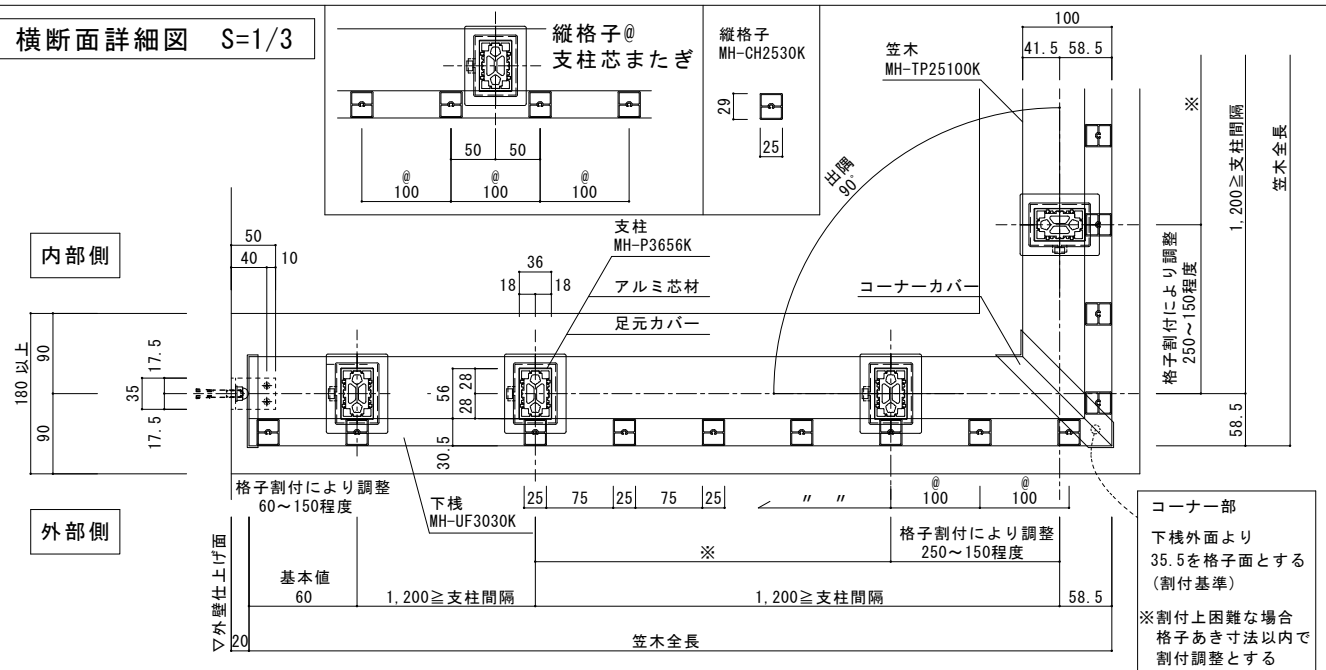

格子
上下共に平場位置とする
手摺計画の状況により
該当箇所は左右へ微調整で対応

※仕様	MH-TAK2530K
アルミ手摺の仕上色	※※※
縦格子 @100	※※※
端部 振れ止め	※※※
副資材	ステンレス(アンカー、ビス等)シルバー
足元	ツインアンカー
足元カバー	アルミダイキャスト 色: ※※※

*笠木ジョイントカバー・各種小口フタは樹脂製とする。
*実測は(偏角及び斜部)別途とする。
*手摺施工後の笠木養生は別途(弊社フィルム養生のみ)
*養生剥がし・クリーニングは別途とする。
*揚重機、足場は別途とする。

御設計	股 殿	承認	校閲	 株式会社 丸豊建研 〒333-0836 埼玉県川口市安行町在栄346-4 TEL: 048-294-0767(代) FAX: 048-294-2966 http://www.marubaru.co.jp/	各種規格準拠金物 特殊加工オーダー金物 門扉 手摺 階段 フランジ 鉄骨 鋼材 鋼板 鋼管 ボルト ナット フランジ ボルト ナット フランジ	担当者	作図	工事名称	作業年月日	訂正年月日	スケール	
御施工						図面名称	階段 縦格子手摺 MH-TAK2530K @100 詳細図			A1 1/3, 20	図面番号	