

生活空間に輝きの演出を

Round Rich ®

MH-GFA25100K

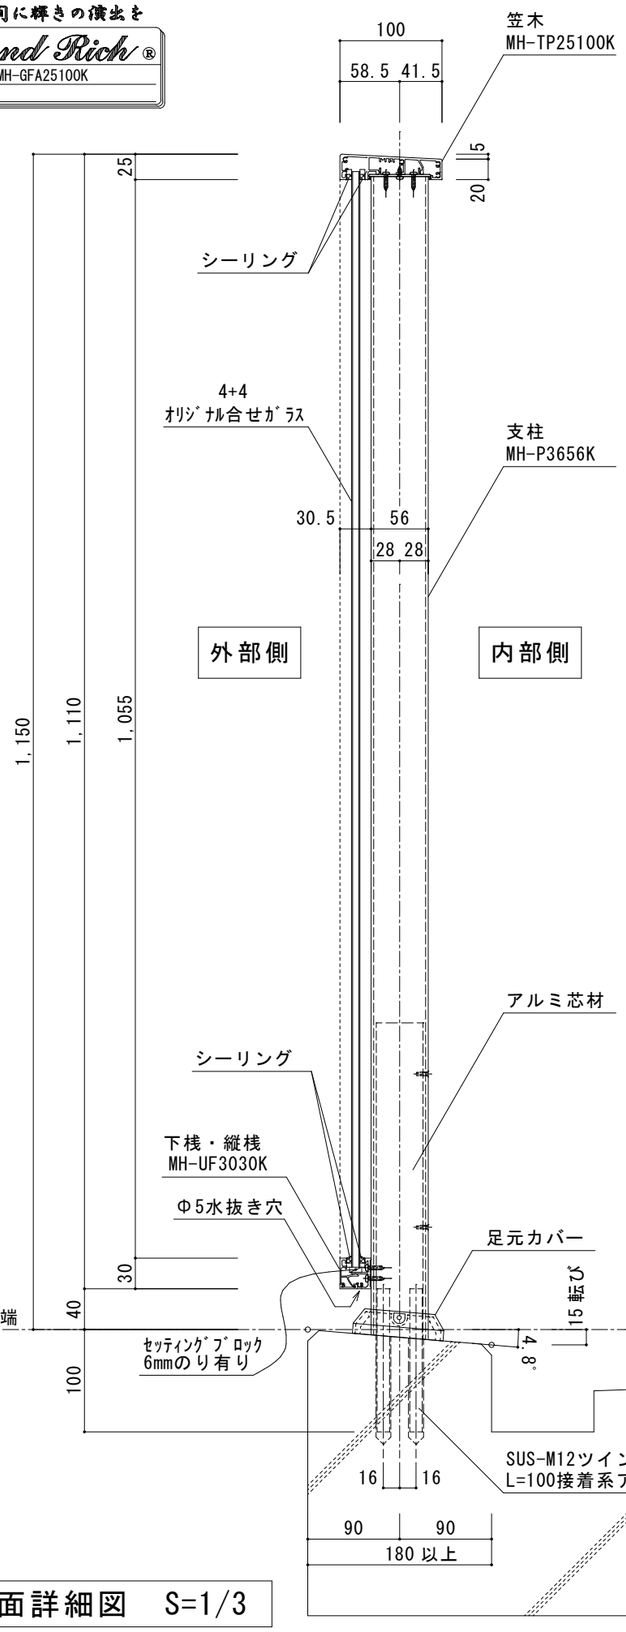

縦断面詳細図　S=1/3

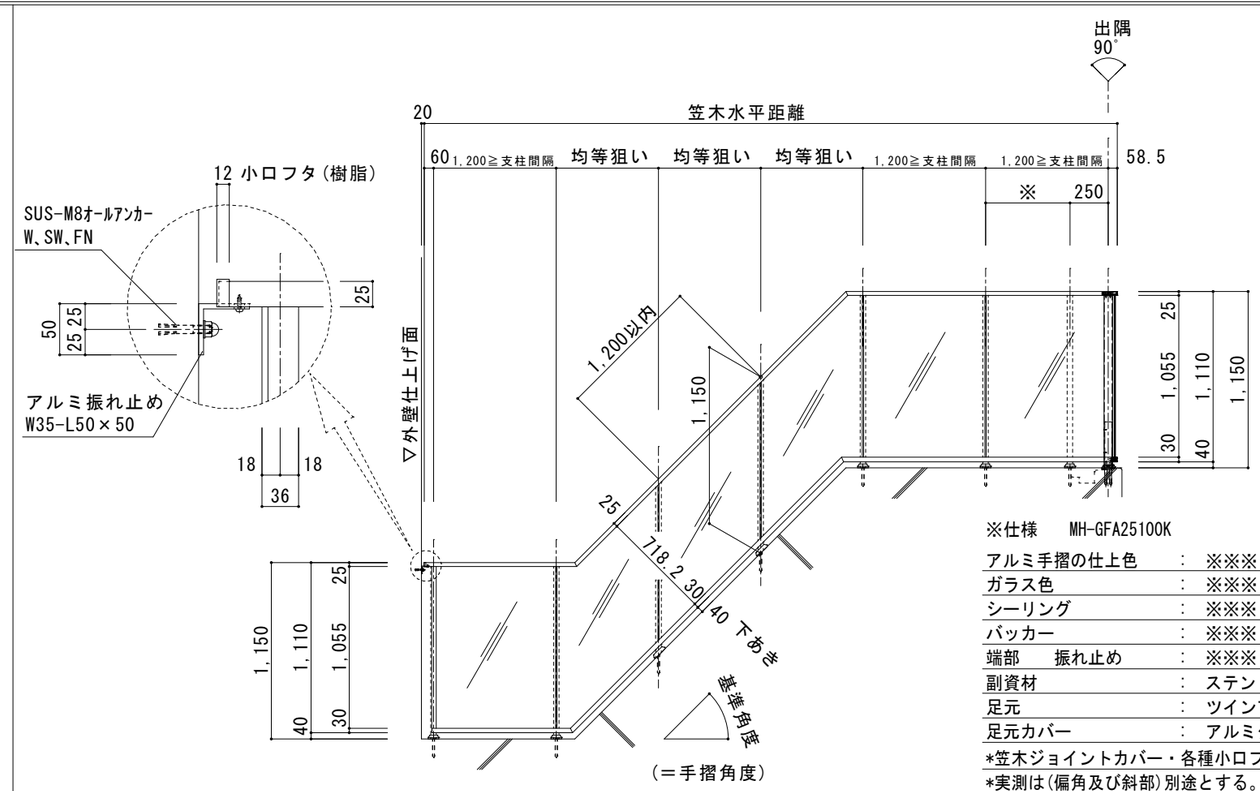


※仕様　MH-GFA25100K

アルミ手摺の仕上色	：	※※※
ガラス色	：	※※※
シーリング	：	※※※
バッカー	：	※※※
端部　振れ止め	：	※※※
副資材	：	ステンレス(アンカー，ビス等)シルバー
足元	：	ツインアンカー
足元カバー	：	アルミダイキャスト　色：※※※

*笠木ジョイントカバー・各種小口フタは樹脂製とする。
*実測は(偏角及び斜部)別途とする。
*手摺施工後の笠木養生は別途（弊社フィルム養生のみ）
*養生剥がし・クリーニングは別途とする。
*揚重機，足場は別途とする。

立面図　S=1/20

横断面詳細図　S=1/3

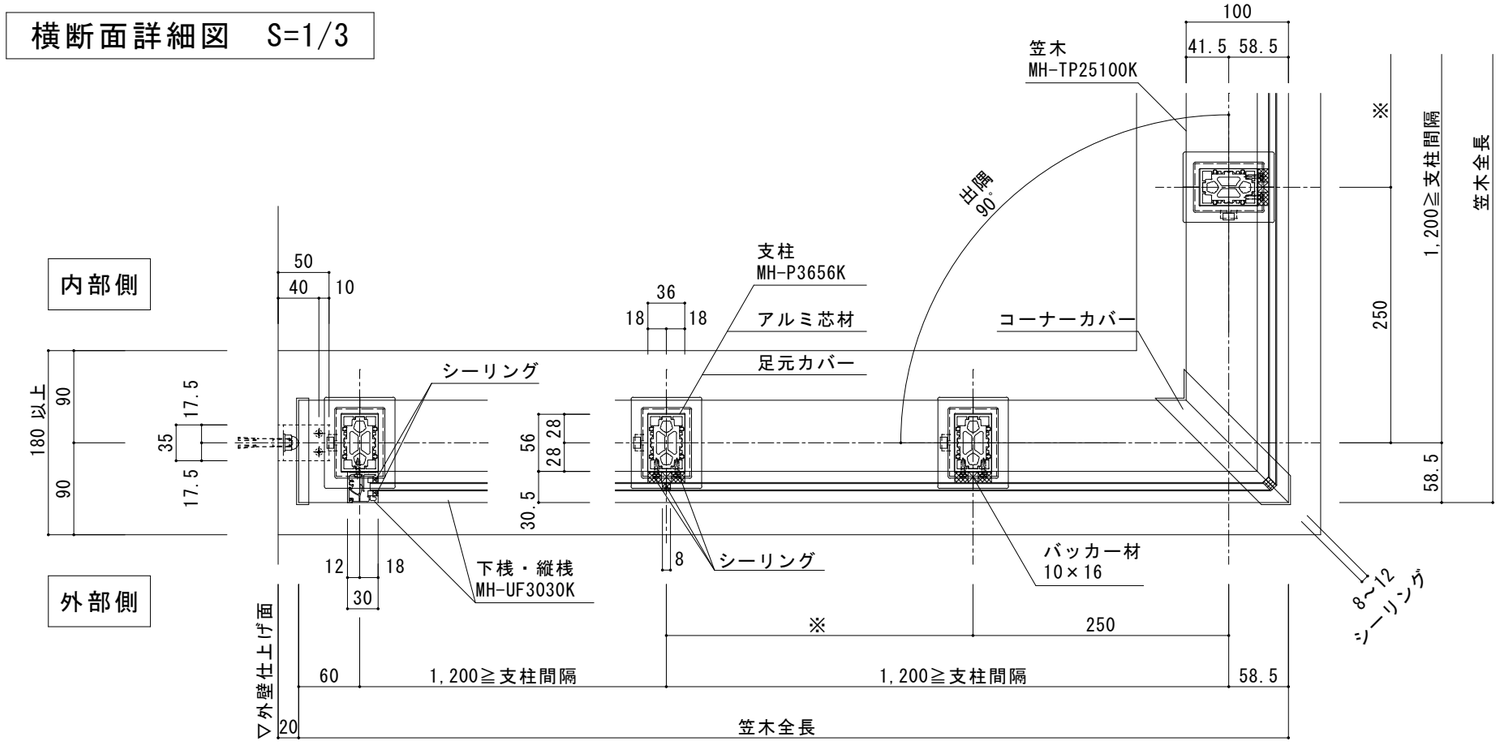

御設計	殿	承認	検図	担当者	作図	工事名称	作図年月日	訂正年月日	スケール	
御施工	殿					図面名称 階段アルミガラス手摺　MH-GFA25100K　詳細図			A1　1/3,20	図面番号

丸豊 Maruhou
〒 333-0836　埼玉県川口市安行領在家３４６－４
株式会社 丸豊建硝
TEL:048-296-6767(代表)　FAX:048-294-3854
http://www.maruhou-k.com/
各種高級建築金物
特殊加工オーダー金物
門扉 手摺 階段 タラップ
笠木 パネル シャッター
ガラス サッシ フロント