
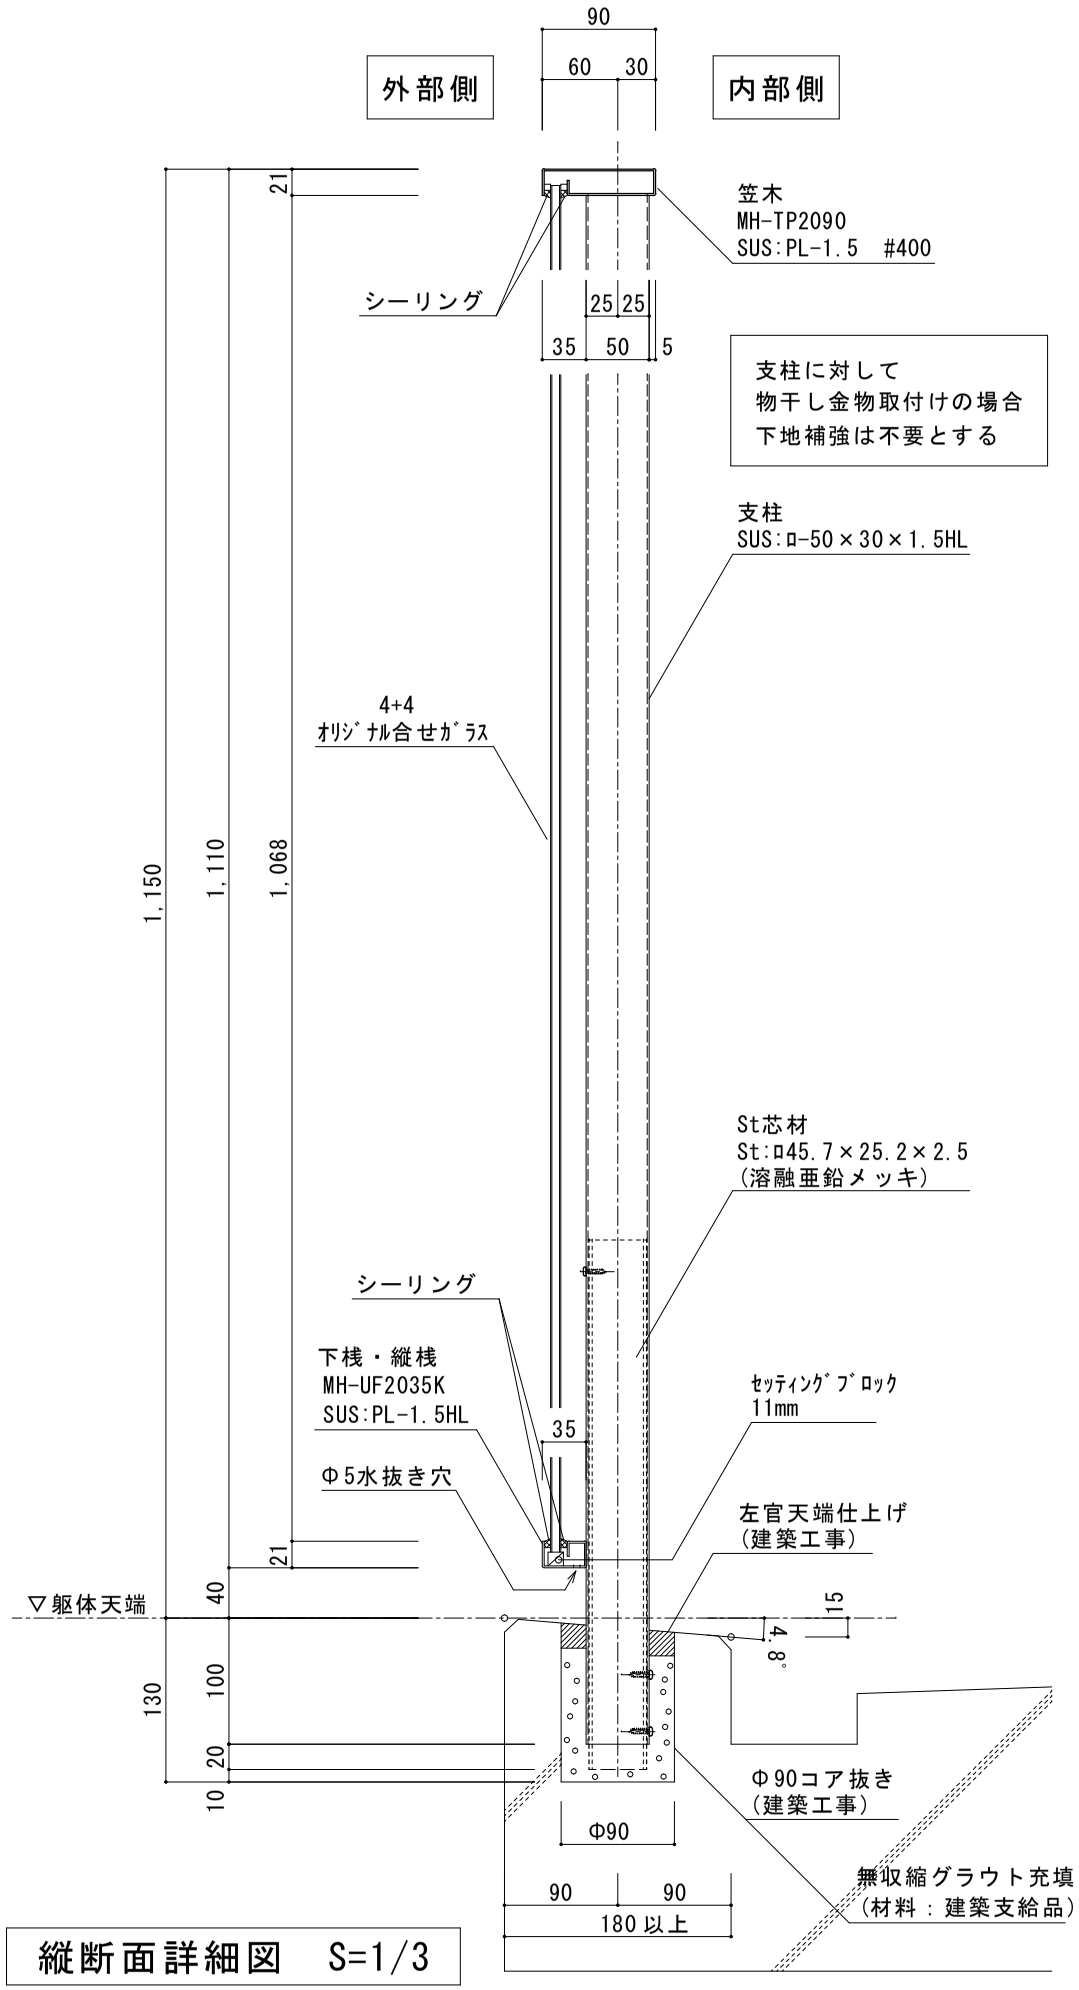


縦断面詳細図　S=1/3

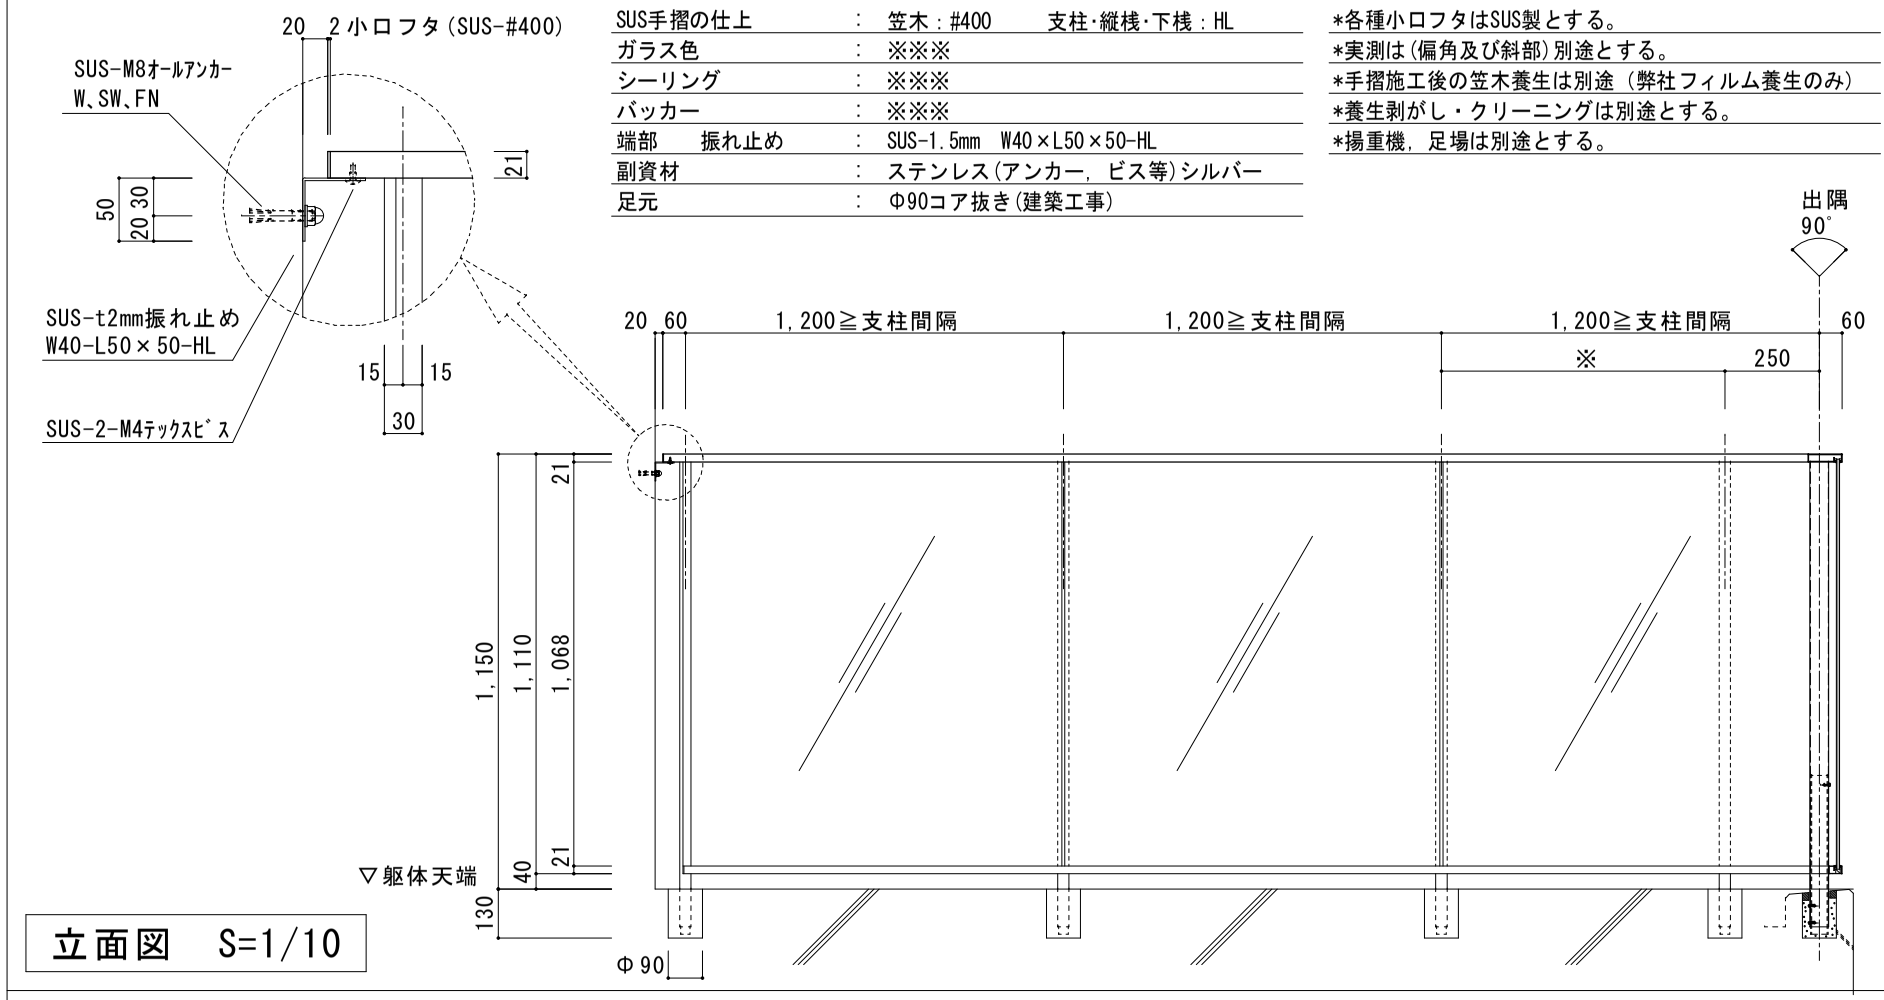


立面図　S=1/10

※仕様　MH-GFS2090K(Φ90コア抜き)

SUS手摺の仕上	：	笠木：#400　　支柱･縦桟･下桟：HL
ガラス色	：	※※※
シーリング	：	※※※
バッカー	：	※※※
端部　　振れ止め	：	SUS-1.5mm　W40×L50×50-HL
副資材	：	ステンレス(アンカー，ビス等)シルバー
足元	：	Φ90コア抜き(建築工事)

*各種小ロフタはSUS製とする。
*実測は(偏角及び斜部)別途とする。
*手摺施工後の笠木養生は別途（弊社フィルム養生のみ）
*養生剥がし・クリーニングは別途とする。
*揚重機，足場は別途とする。

横断面詳細図　S=1/3

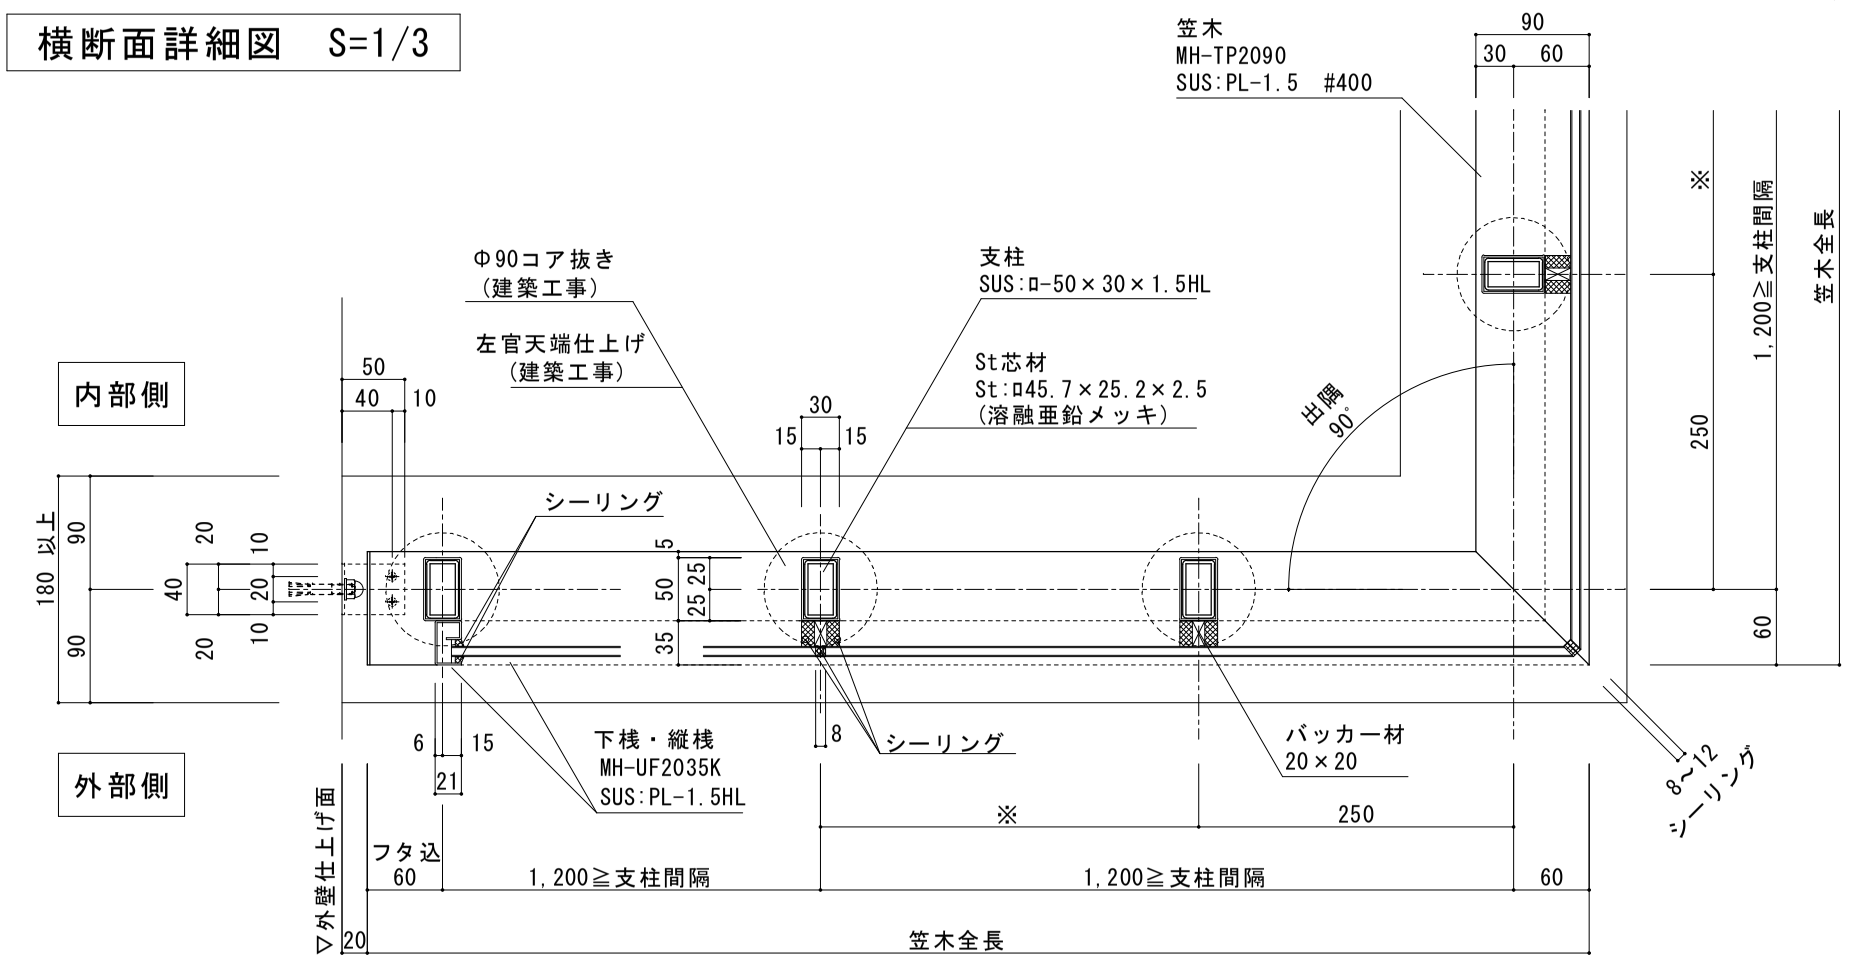

御設計	殿	承認	検図	丸豊 Maruhou	〒 333-0836　埼玉県川口市安行領在家３４６－４ 株式会社 丸豊建硝 TEL:048-296-6767(代表)　FAX:048-294-3854 http://www.maruhou-k.com/	各種高級建築金物 特殊加工オーダー金物 門扉 手摺 面格子 タラップ 笠木 パネル シャッター ガラス サッシ フロント	担当者	作図	工事名称		作図年月日	訂正年月日	スケール	
御施工	殿								図面名称	ステンレスガラス手摺　MH-GFS2090K(Φ90コア抜き)　詳細図			A1　1/3,10	図面番号